

FORMAT IMPRESSION



**JE ARCHITECTE**  
 Jouchoux Emilie - EI  
 Architecte HMONP  
 27 rue de Gray  
 25115 Poulley-lez-Vignas  
 07 81 64 39 38  
 je-architecte@architectes.org  
 www.je-architectes.com

référence projet  
**GABRIEL**  
 202010\_#1


informations  
 plan du R+1  
 PROJETE

échelle  
 1/50e

phase  
**PRO**

indice  
**V1.01**

date  
 1/3/2024

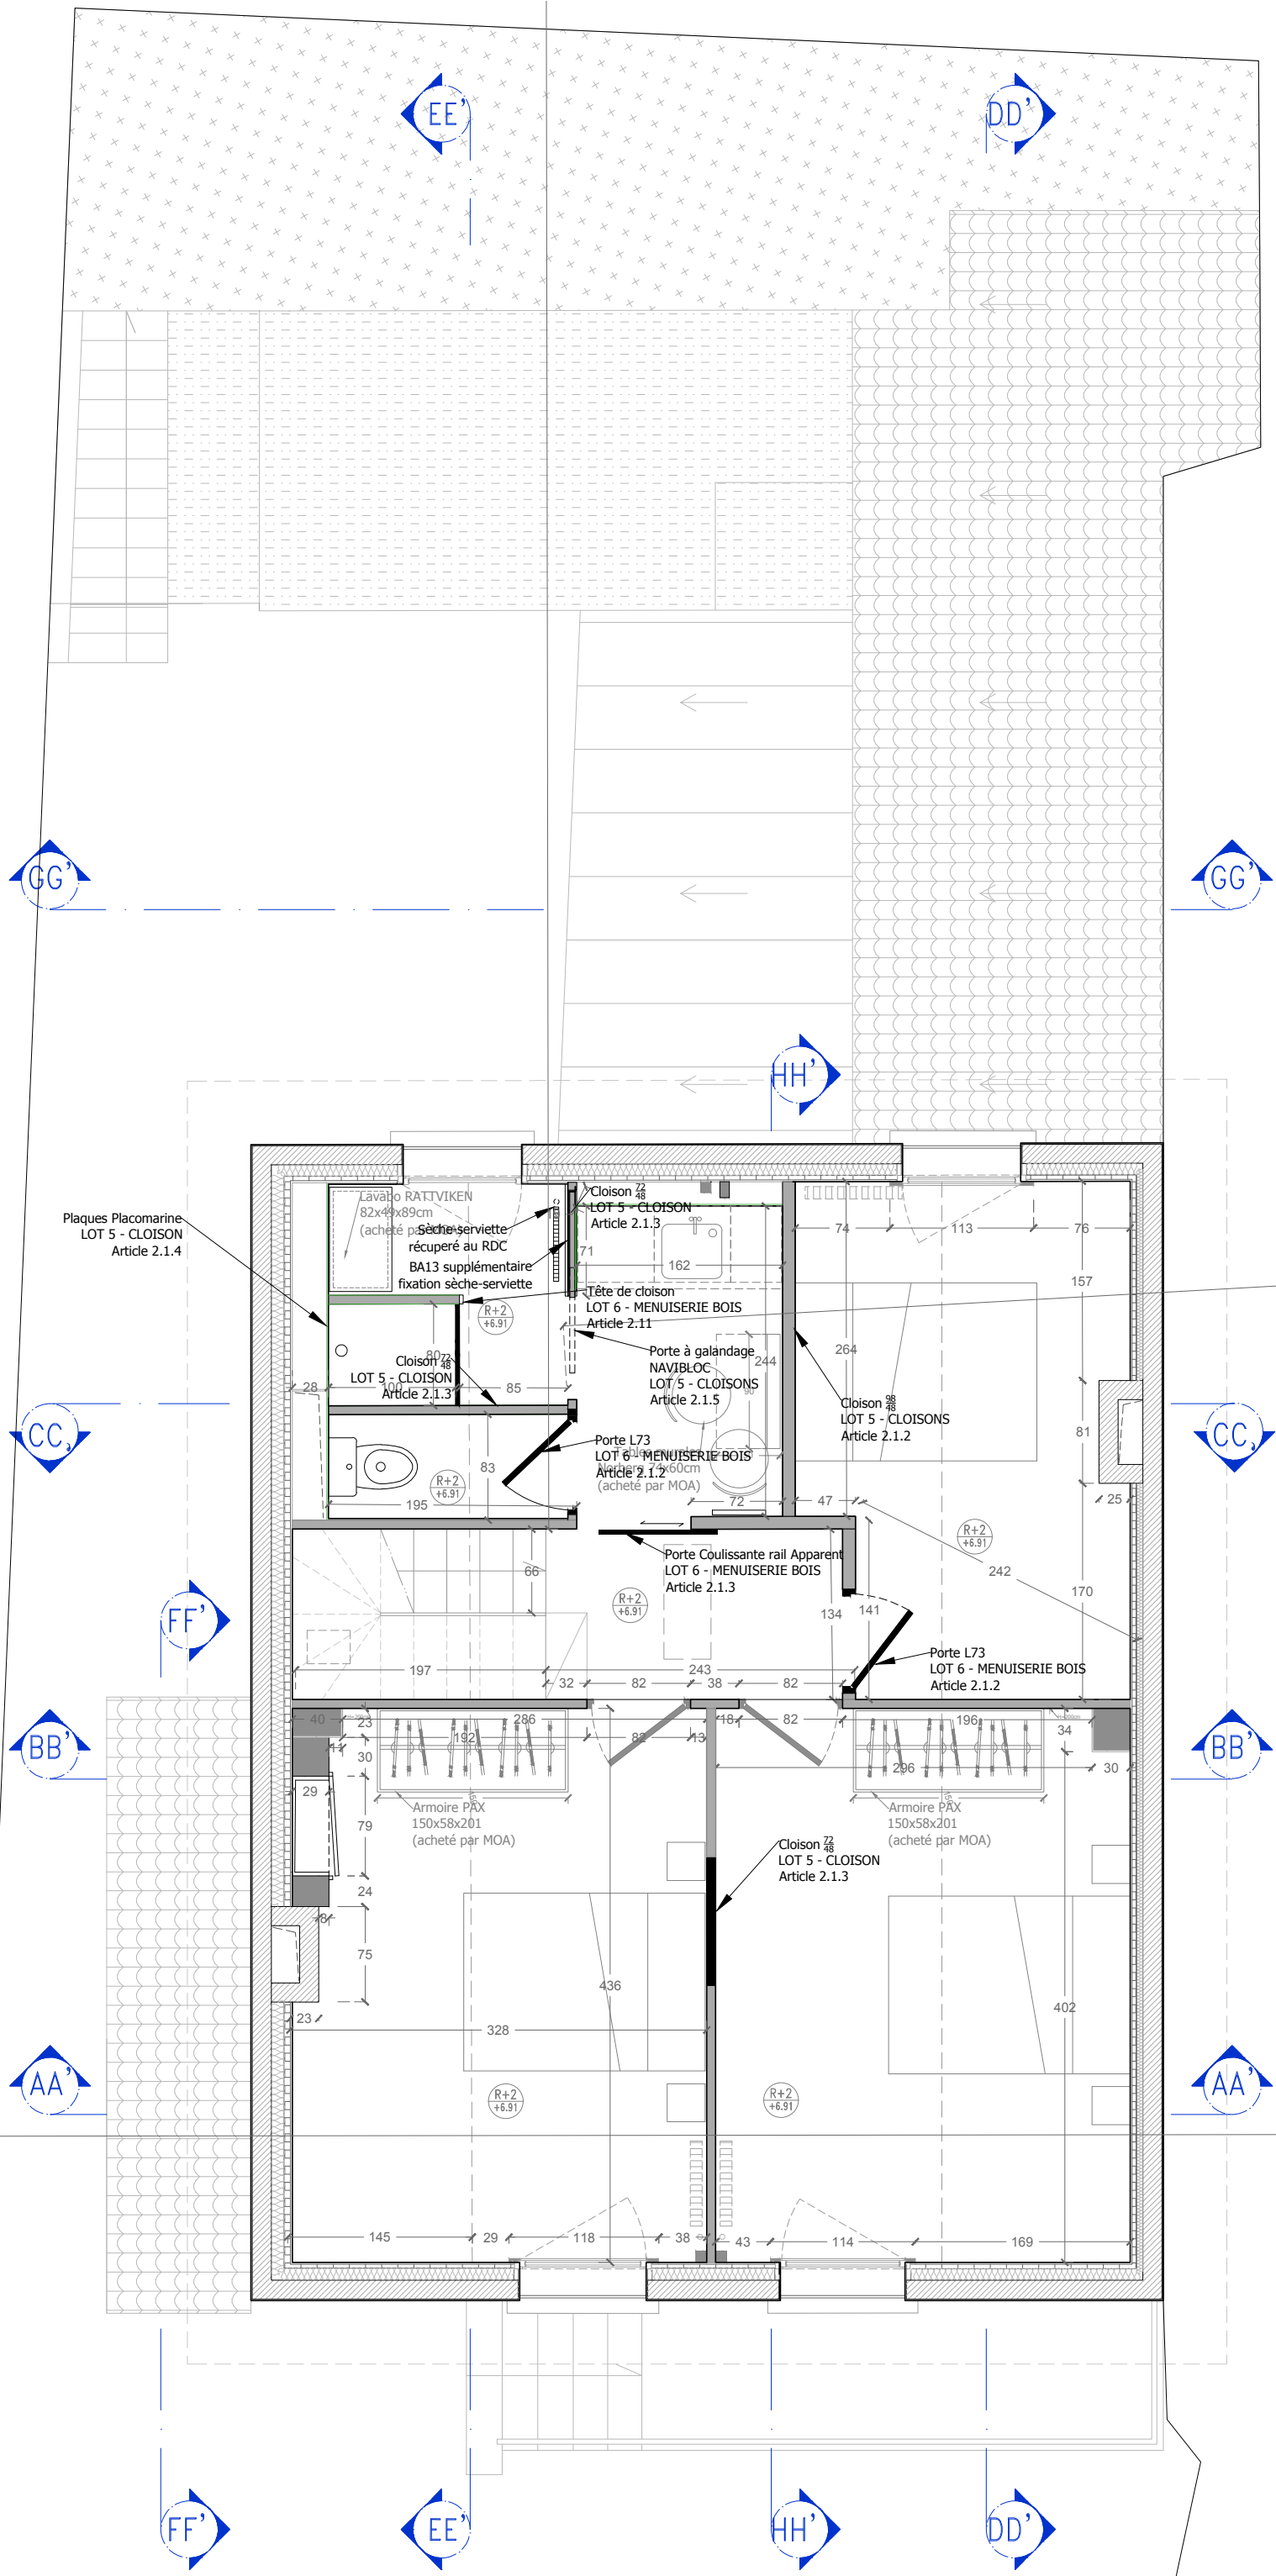

Plaques Placomarine  
LOT 5 - CLOISON  
Article 2.1.4

Lavabo RATTVIKEN  
82x49x89cm  
(acheté par MOA)  
sèche-serviette  
récupéré au RDC  
BA13 supplémentaire  
fixation sèche-serviette

Cloison 28  
LOT 5 - CLOISON  
Article 2.1.3

Tête de cloison  
LOT 6 - MENUISERIE BOIS  
Article 2.1.1

Porte à galandage  
NAVIBLOC  
LOT 5 - CLOISONS  
Article 2.1.5

Porte L73  
LOT 6 - MENUISERIE BOIS  
Article 2.1.2  
(acheté par MOA)

Porte Couissante rail Apparent  
LOT 6 - MENUISERIE BOIS  
Article 2.1.3

Porte L73  
LOT 6 - MENUISERIE BOIS  
Article 2.1.2

Armoire PAX  
150x58x201  
(acheté par MOA)

Armoire PAX  
150x58x201  
(acheté par MOA)

Cloison 28  
LOT 5 - CLOISON  
Article 2.1.3



J&E ARCHITECTE  
Jouchoux Emilie - EI  
Architecte RMQP

27 rue de Gray  
25115 Poullley-lez-Vignas  
07 81 64 39 38  
je-architecte@architectes.org  
www.je-architectes.com

référence projet  
GABRIEL  
202010\_#1


informations  
plan du R+2  
PROJETE


échelle  
1/50e


phase  
PRO


indice  
V1.01  
date  
1/3/2024



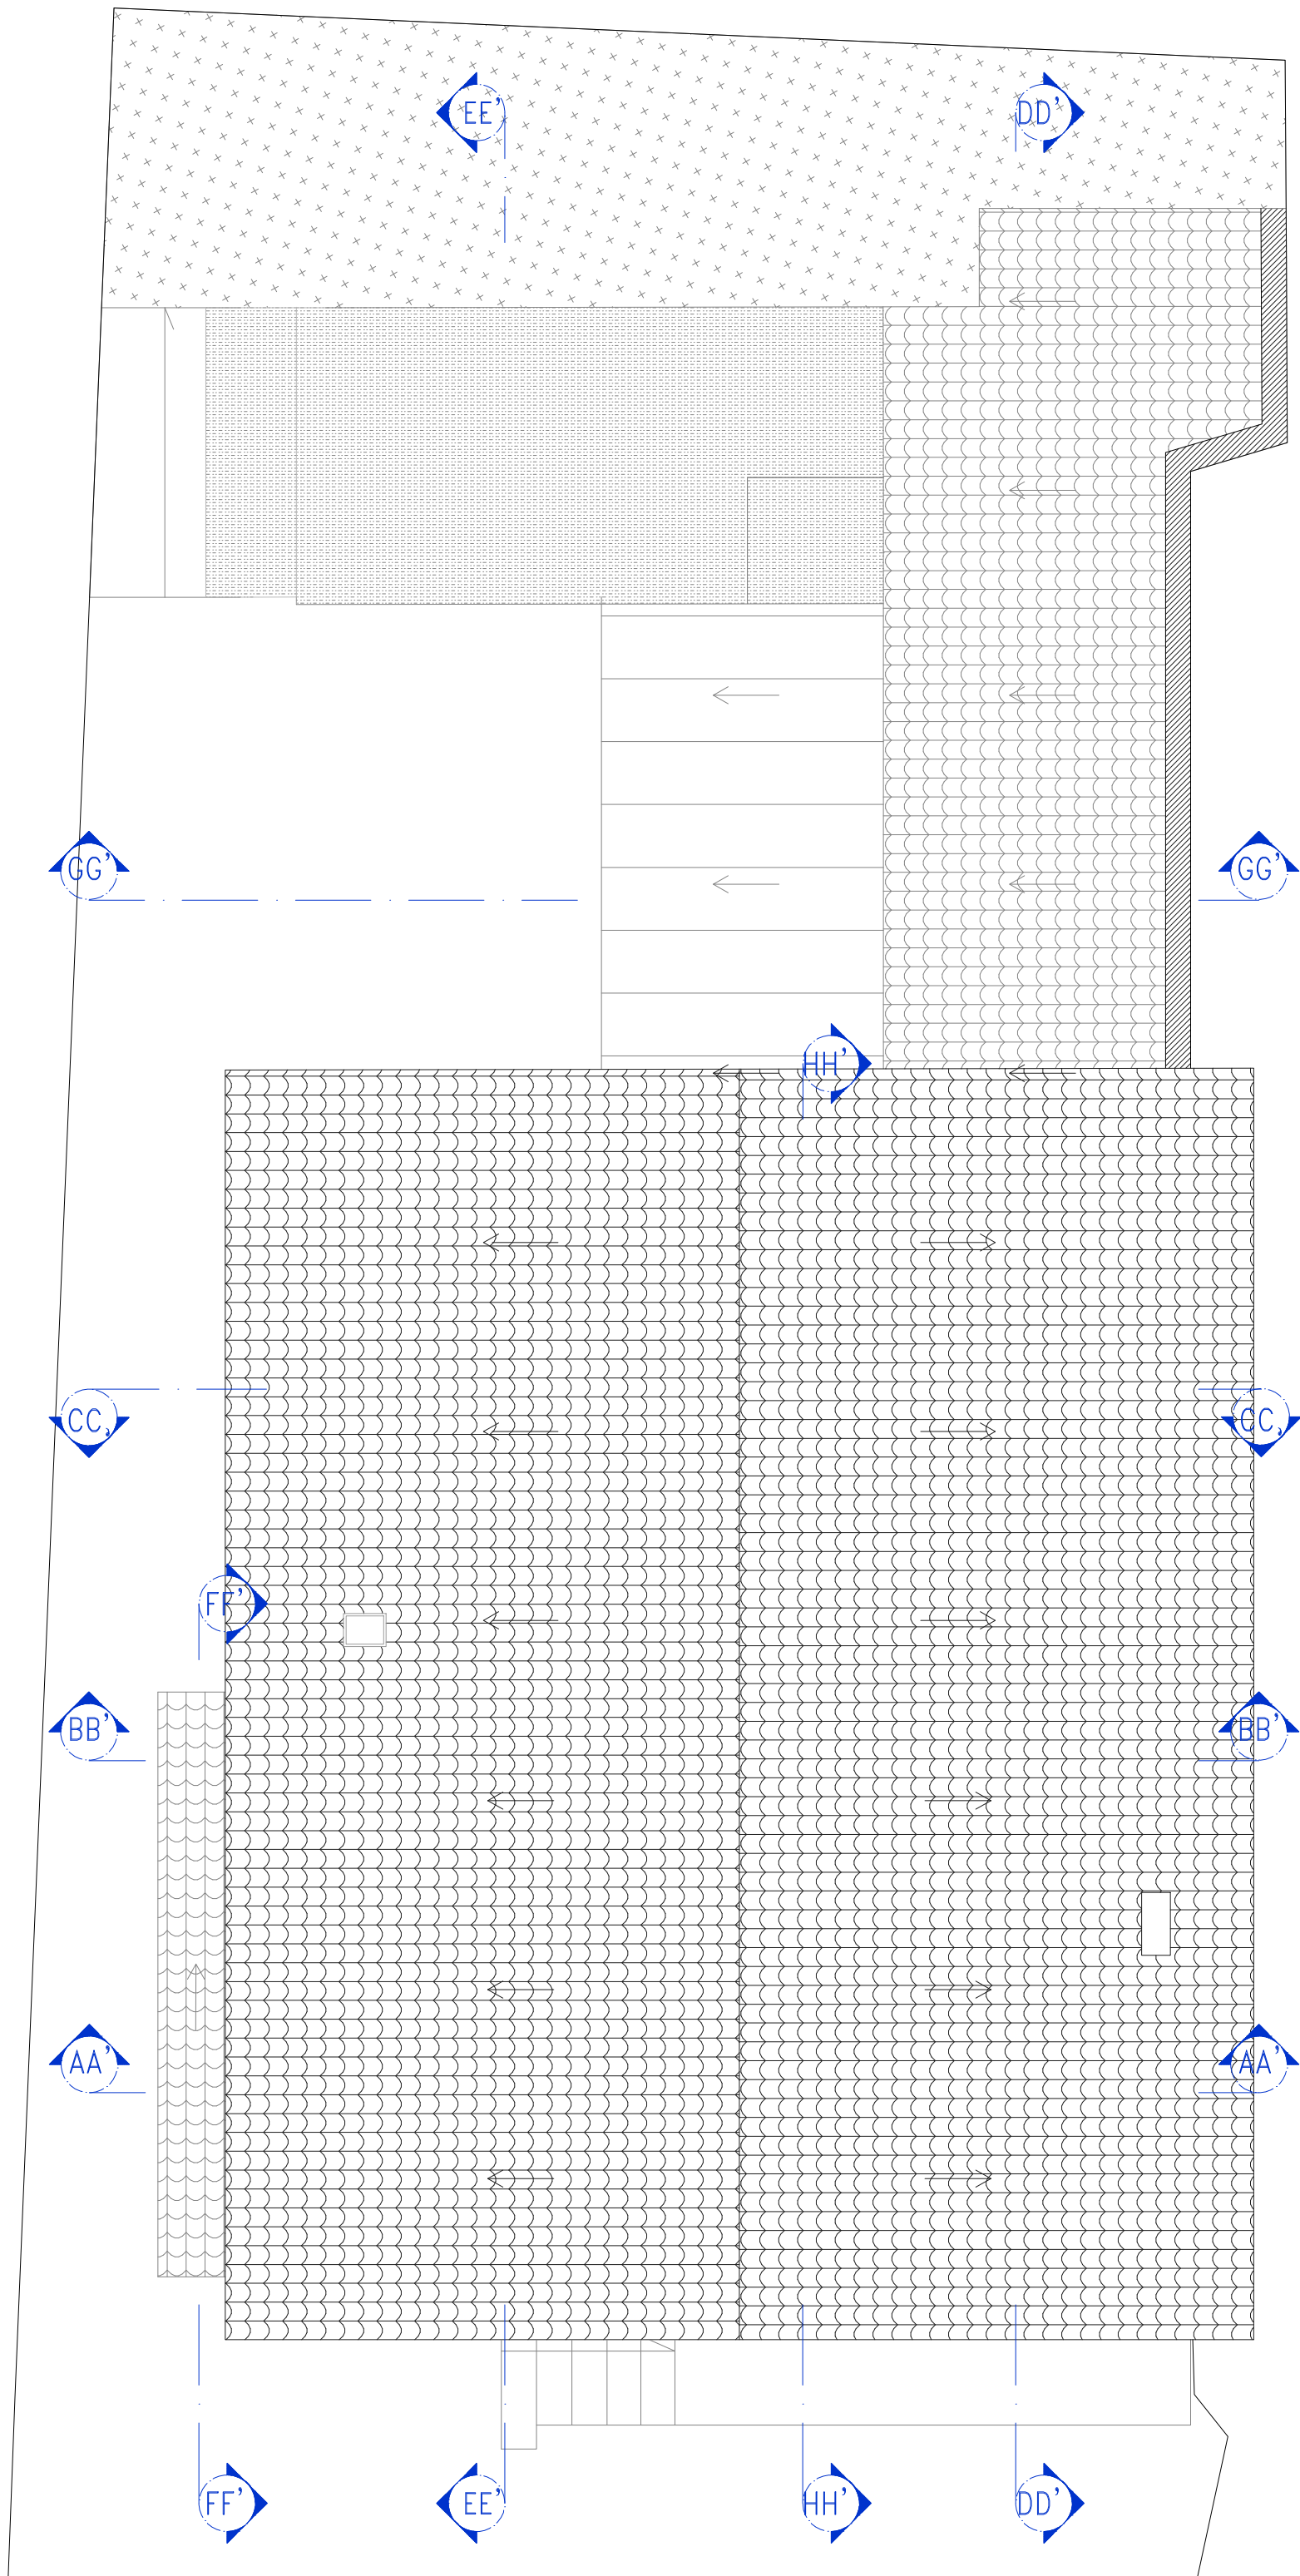

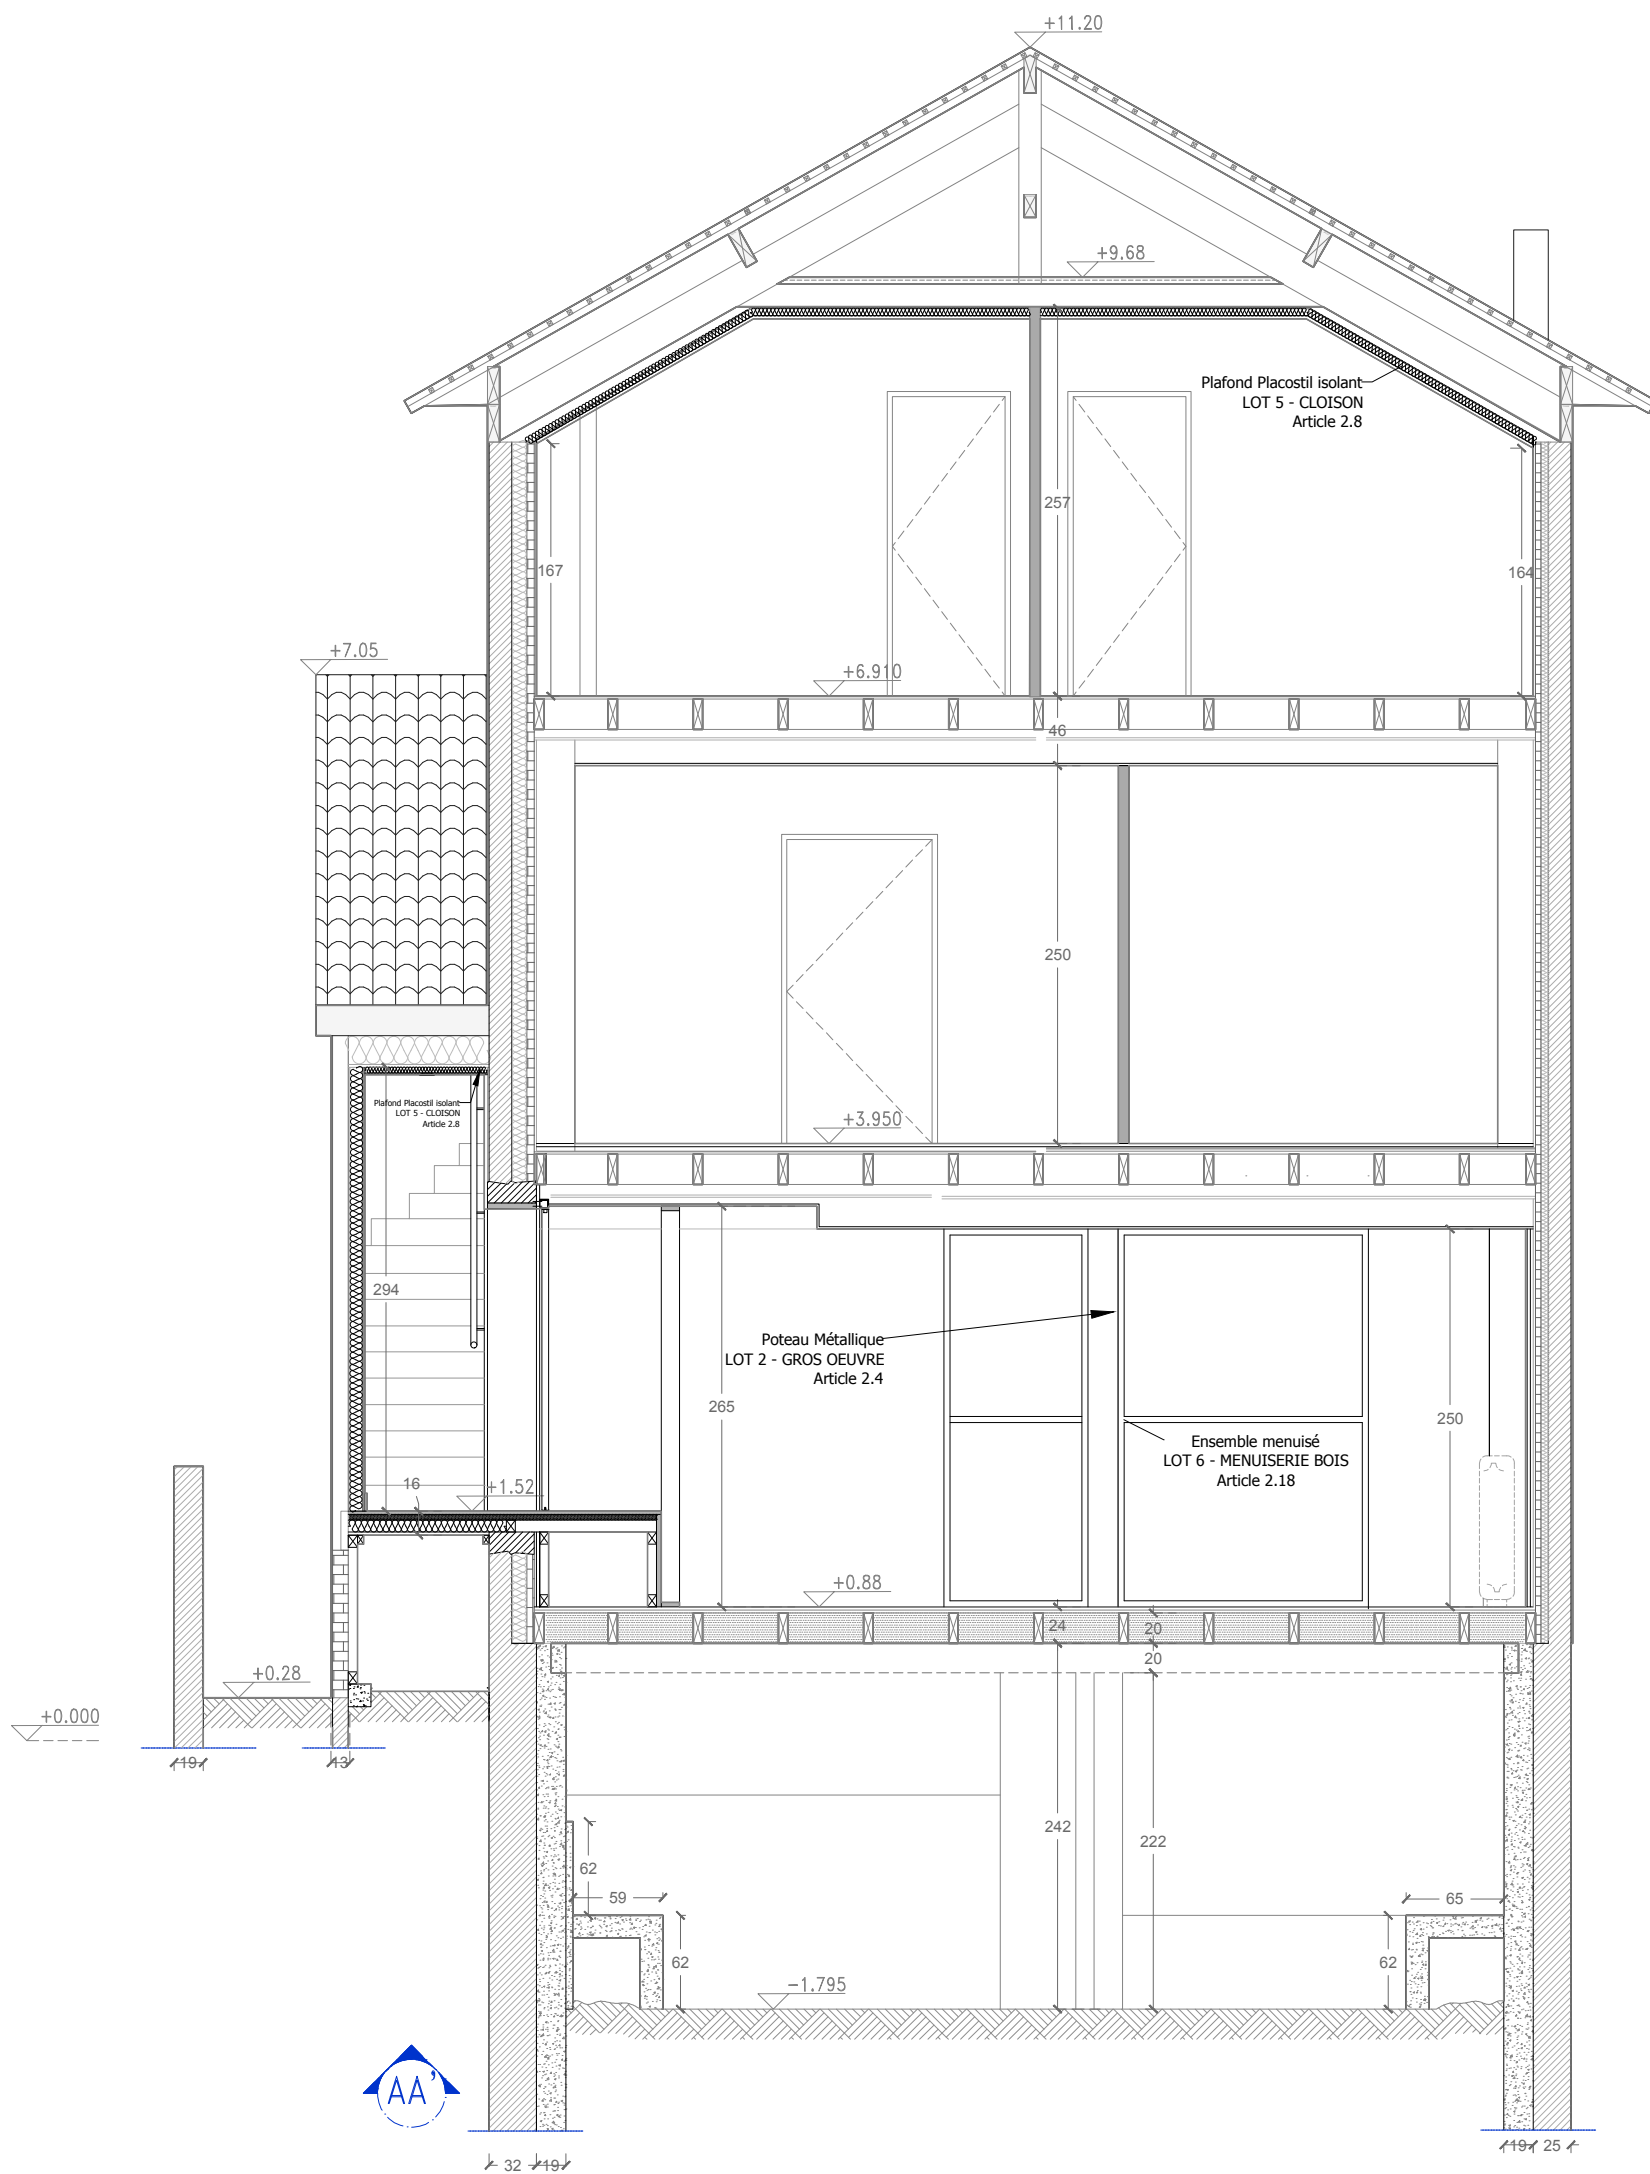

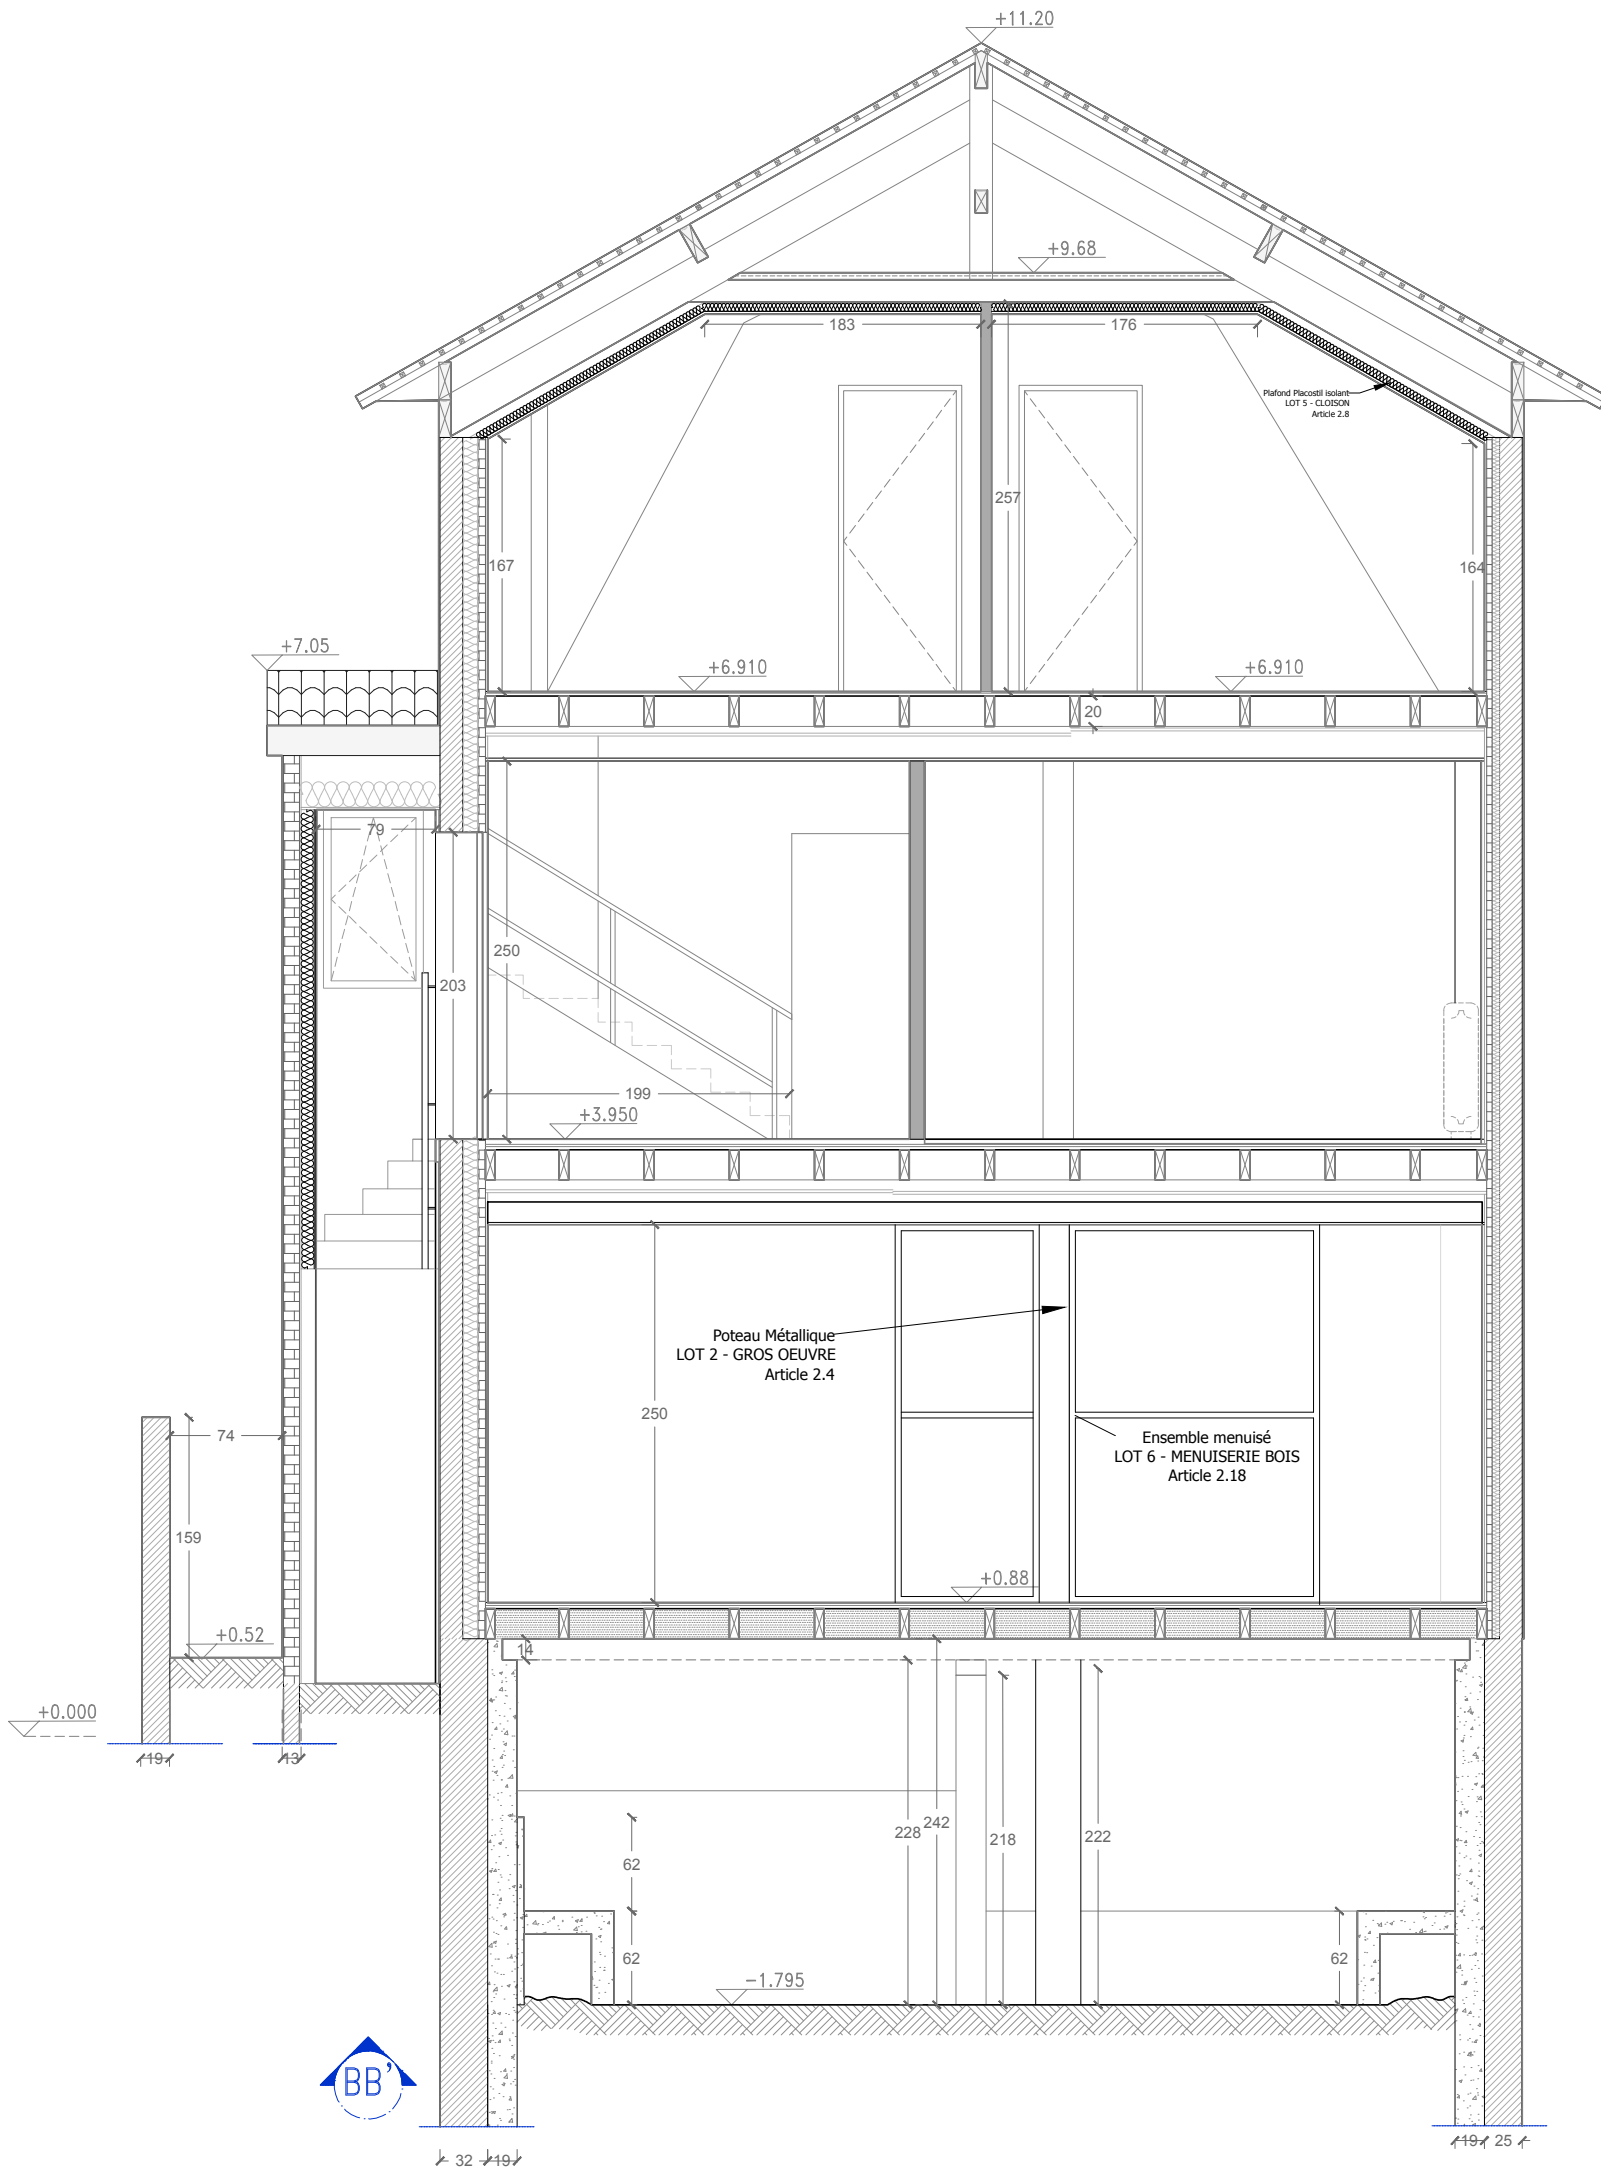

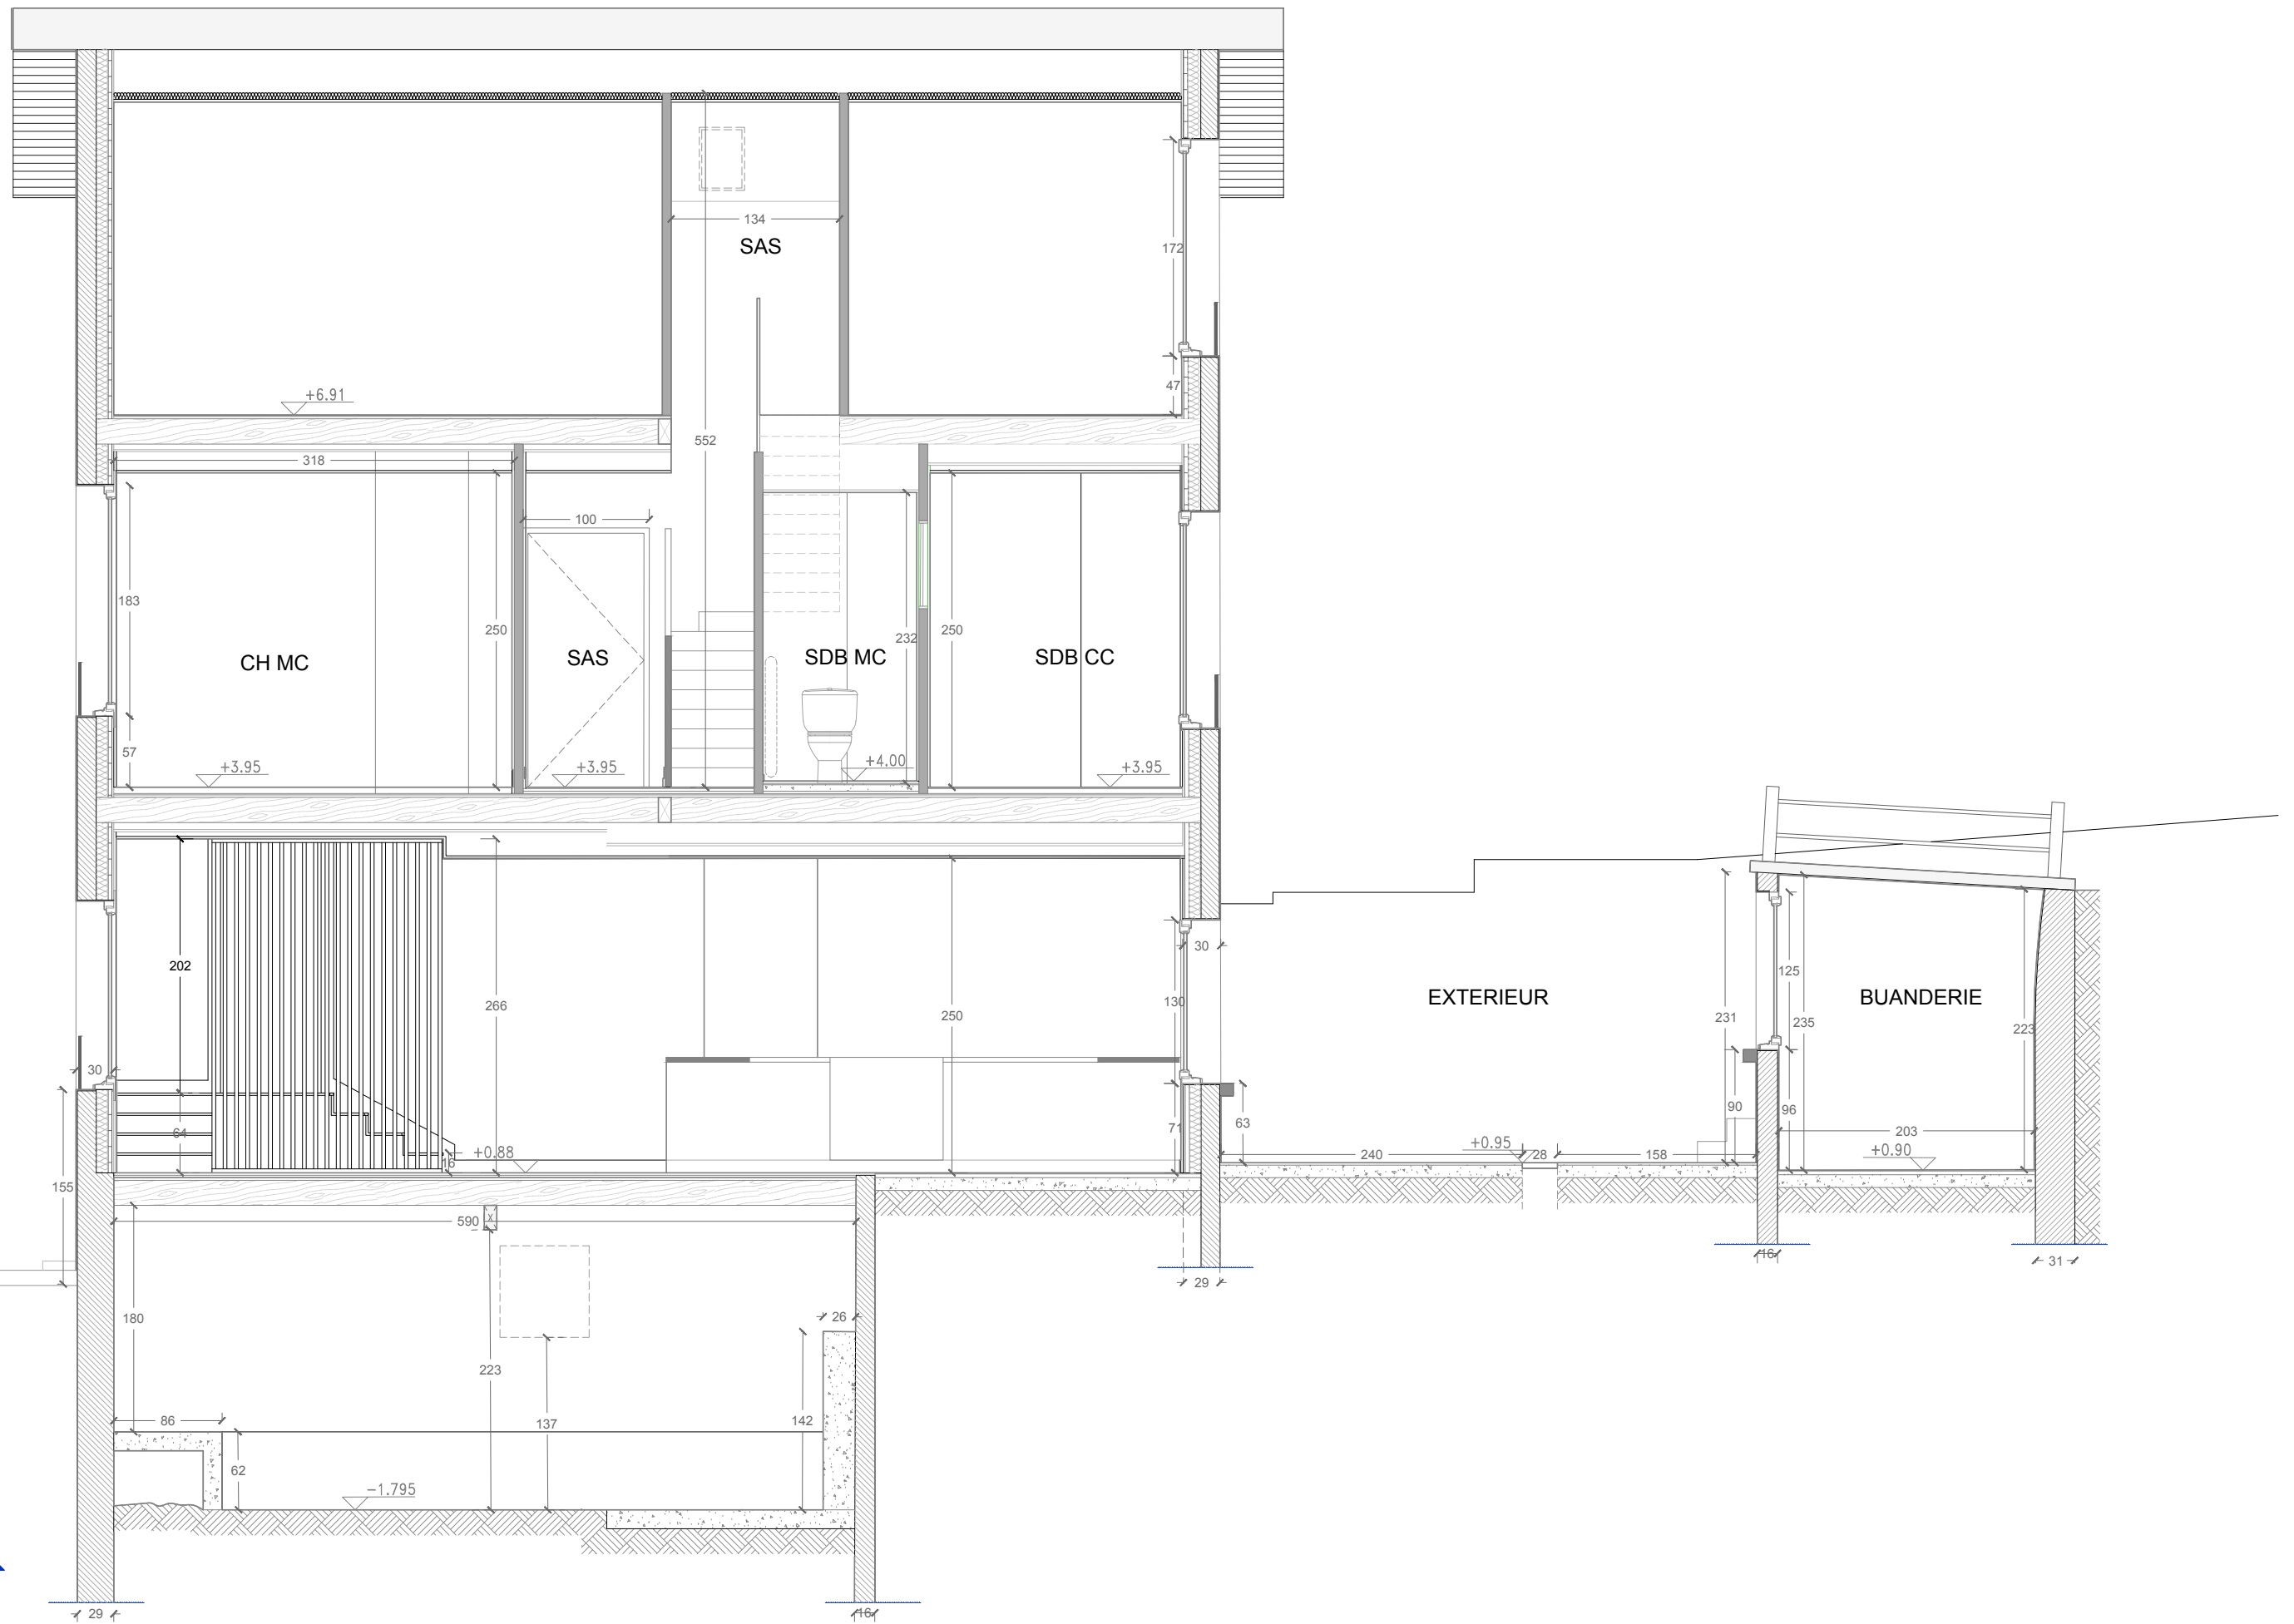

EE'



**JE ARCHITECTE**  
 Jouchoux Emilie - EI  
 Architecte HMONP  
 27 rue de Gray  
 25115 Pouilly-le-Vieil  
 07 81 64 39 38  
 je-architecte@architectes.org  
 www.je-architecte.com

référence projet  
**GABRIEL**  
 202010\_#1

informations  
 coupe EE'  
 PROJETE

échelle  
 1/50e

phase

**PRO**

indice

**V1.01**

date  
 1/3/2024



