


Emprise au sol existants:
habitation: 120,5 m2
garage: 19,5 m2

PARCELLE
BL 195

PARCELLE
BL 17

PARCELLE
BL 16

Emprise au sol existants:
habitation: 120,5 m²
garage: 19,5 m²
Emprise au sol extension: 19,89m²

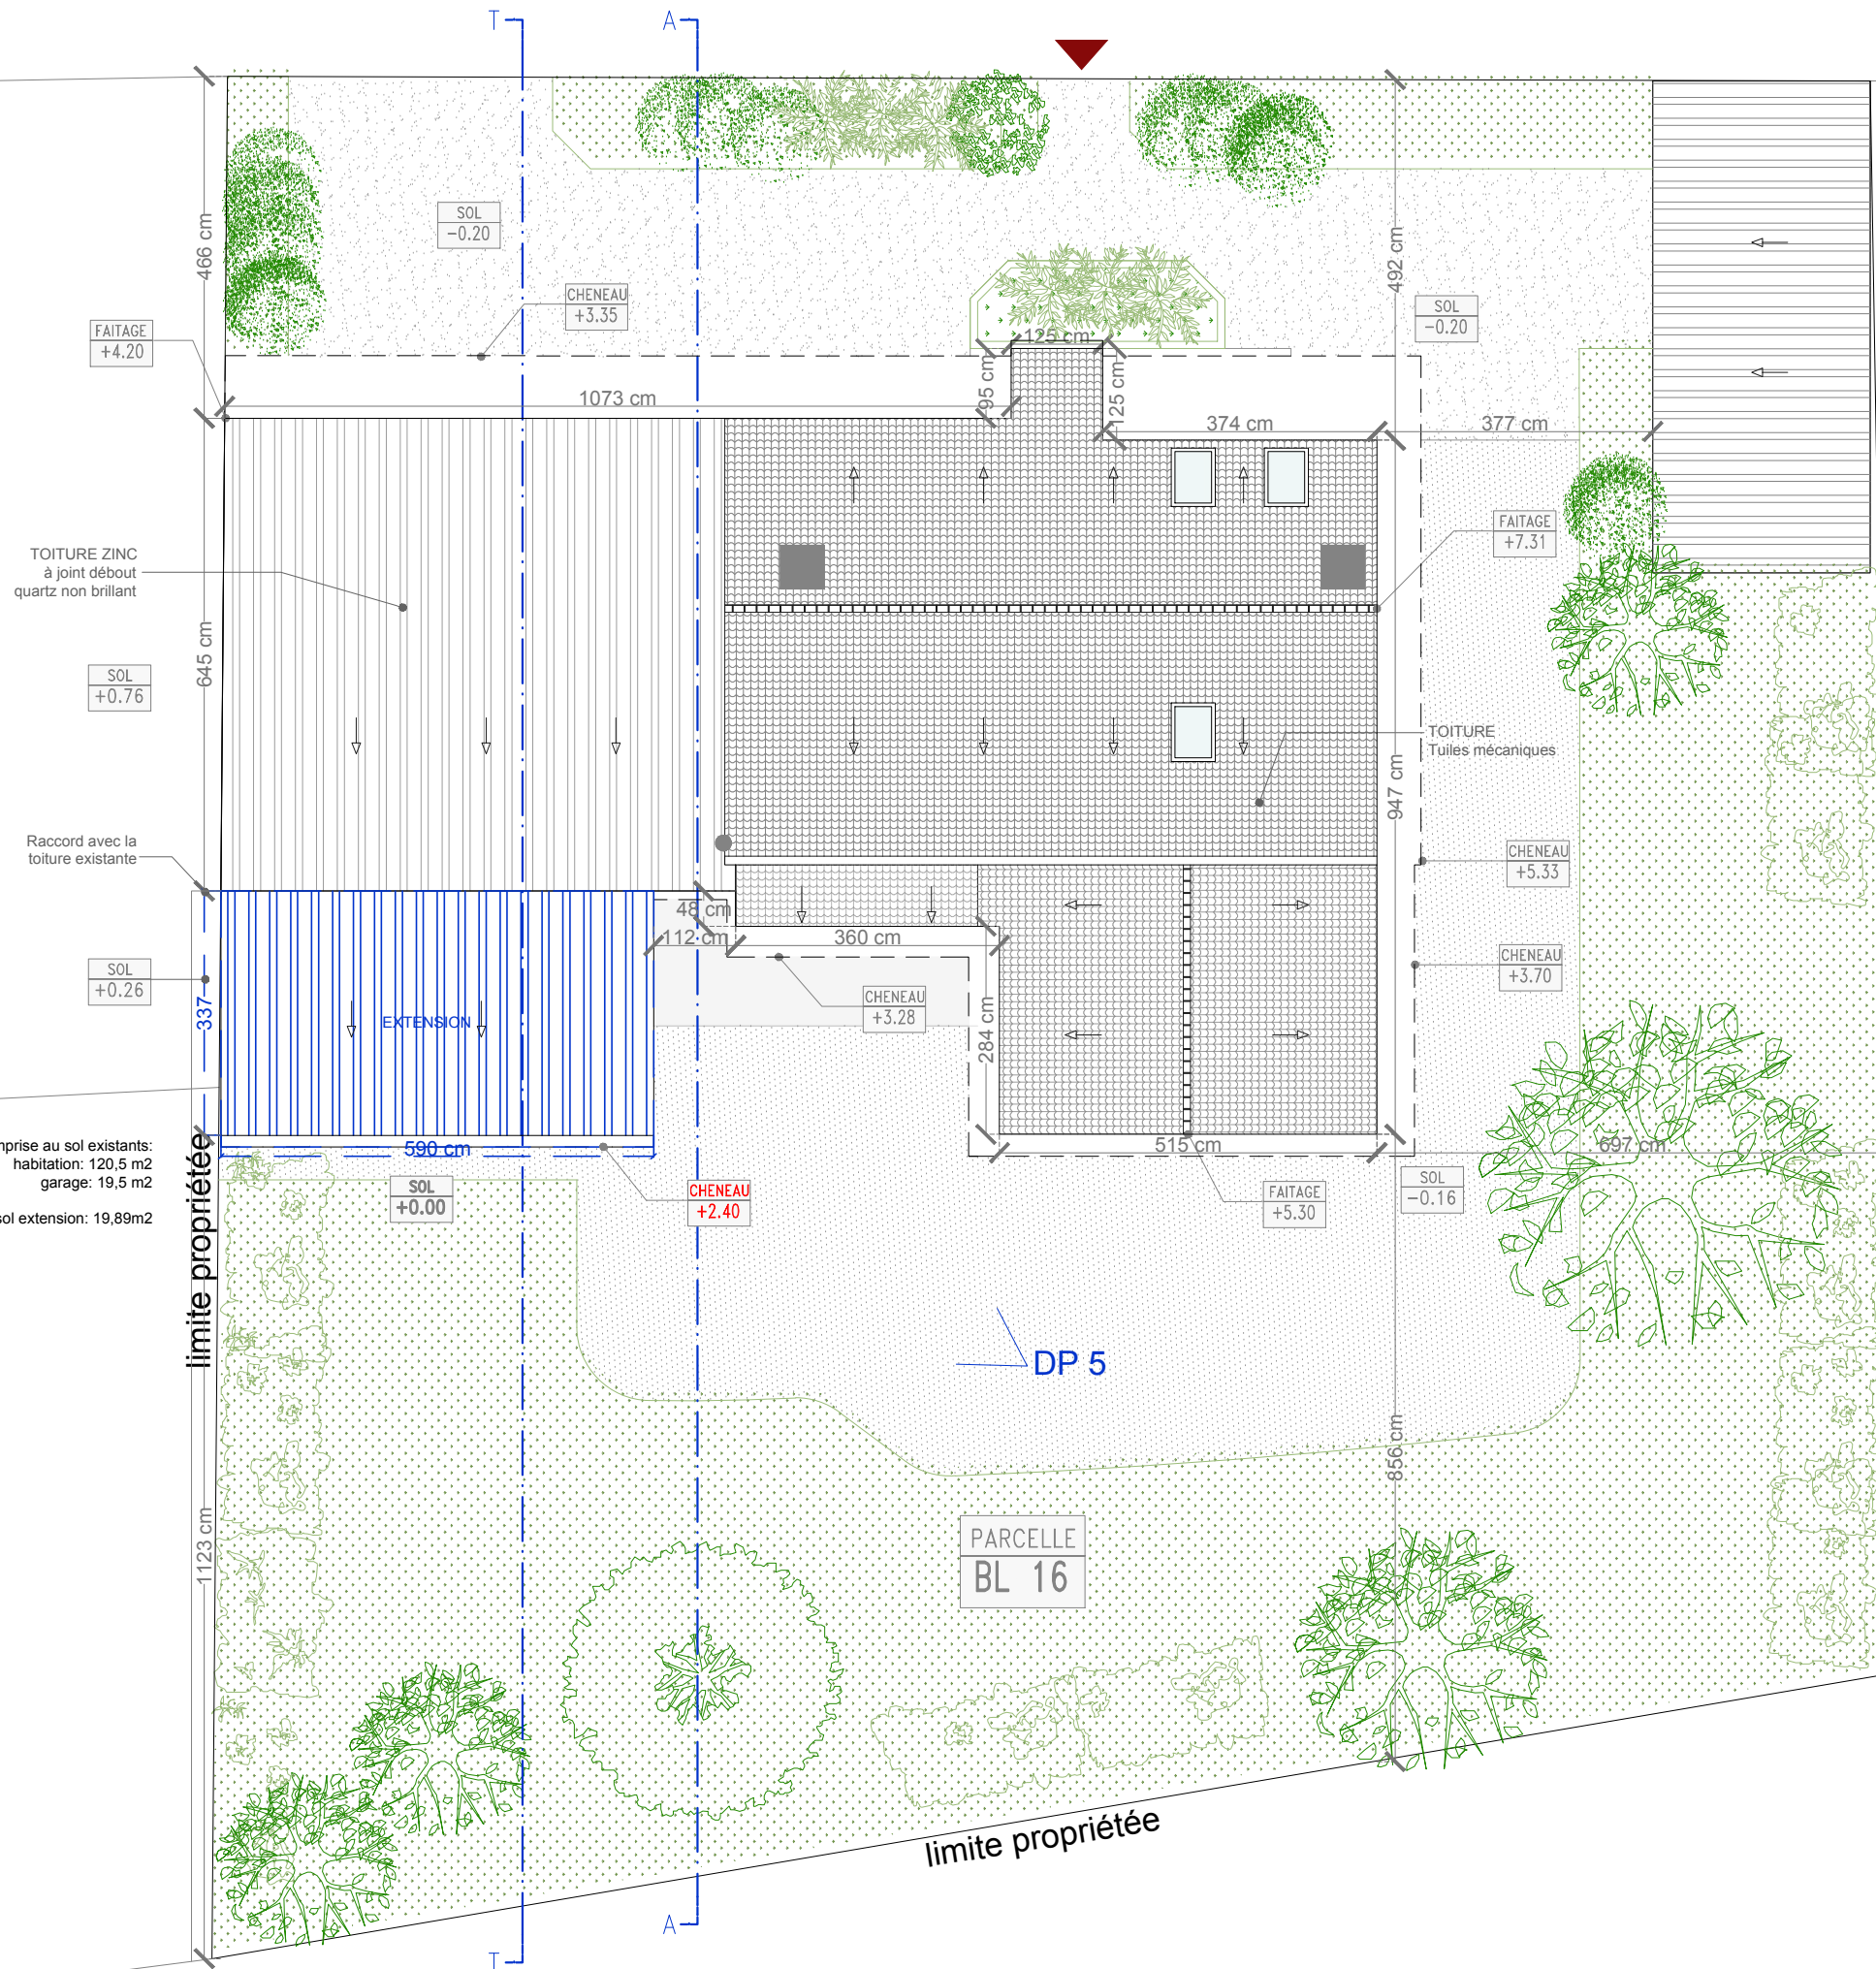

référence projet
HUGUES
202103_#5


informations
plan de masses
PROJETE

échelle
1|100e


phase
DP

indice
V1.01


date
1/3/2024

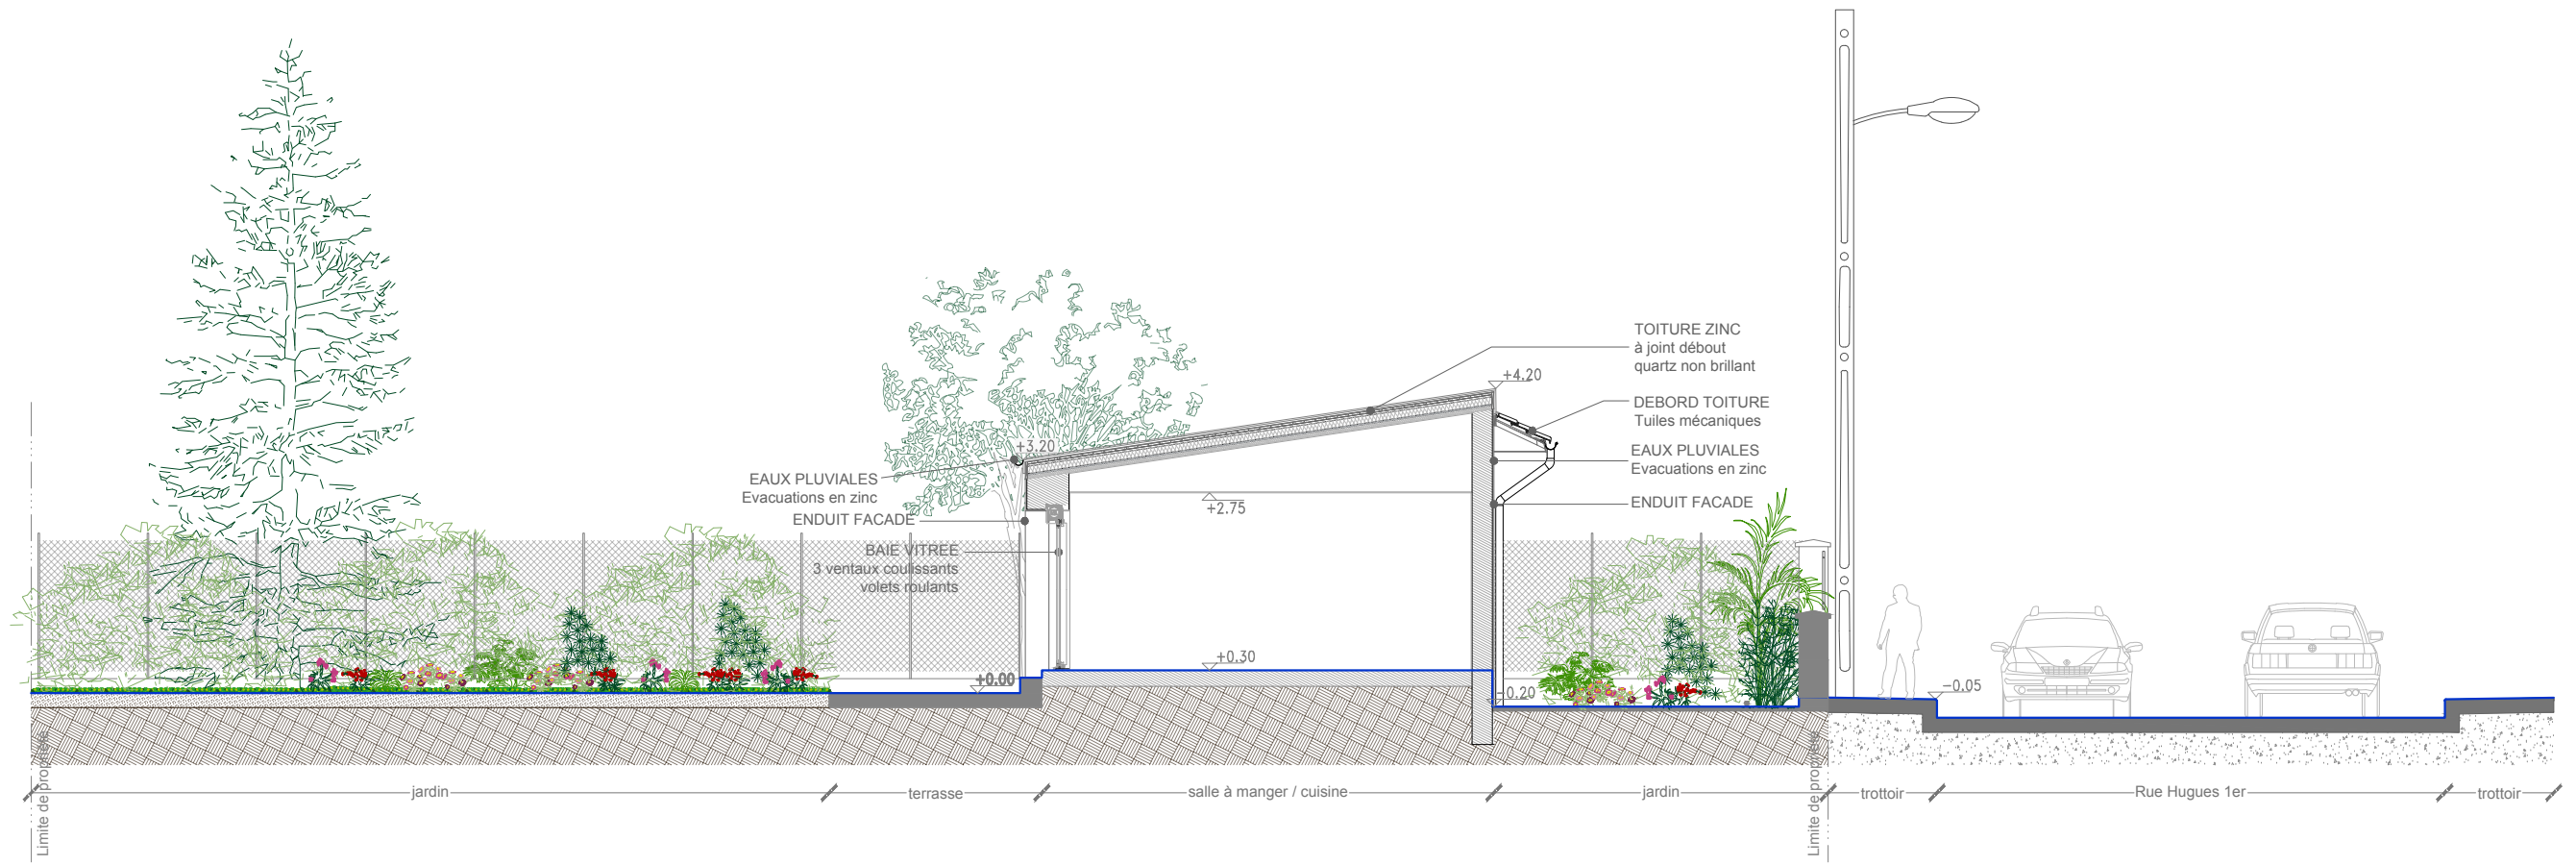


ETAT EXISTANT - Coupe de Terrain TT

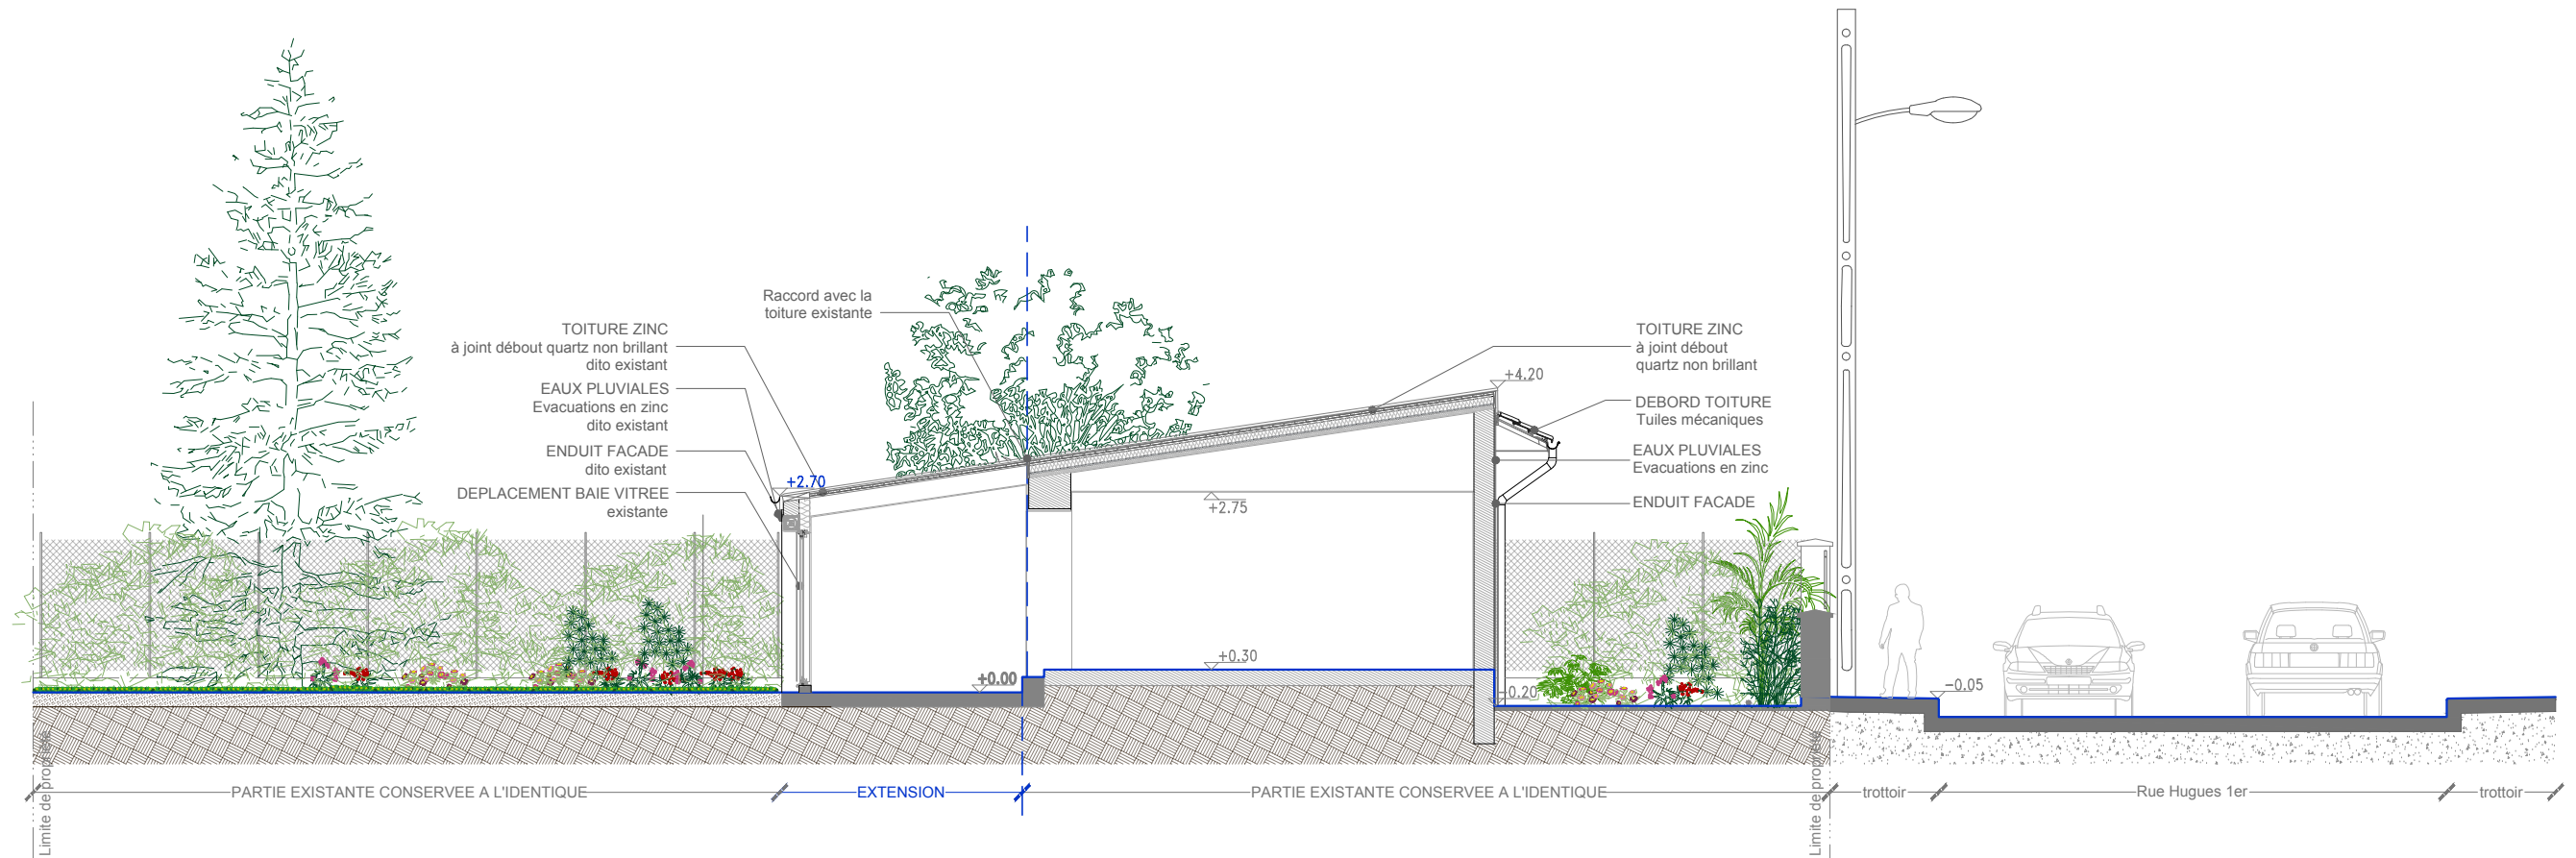


ETAT PROJETE - Coupe de Terrain TT

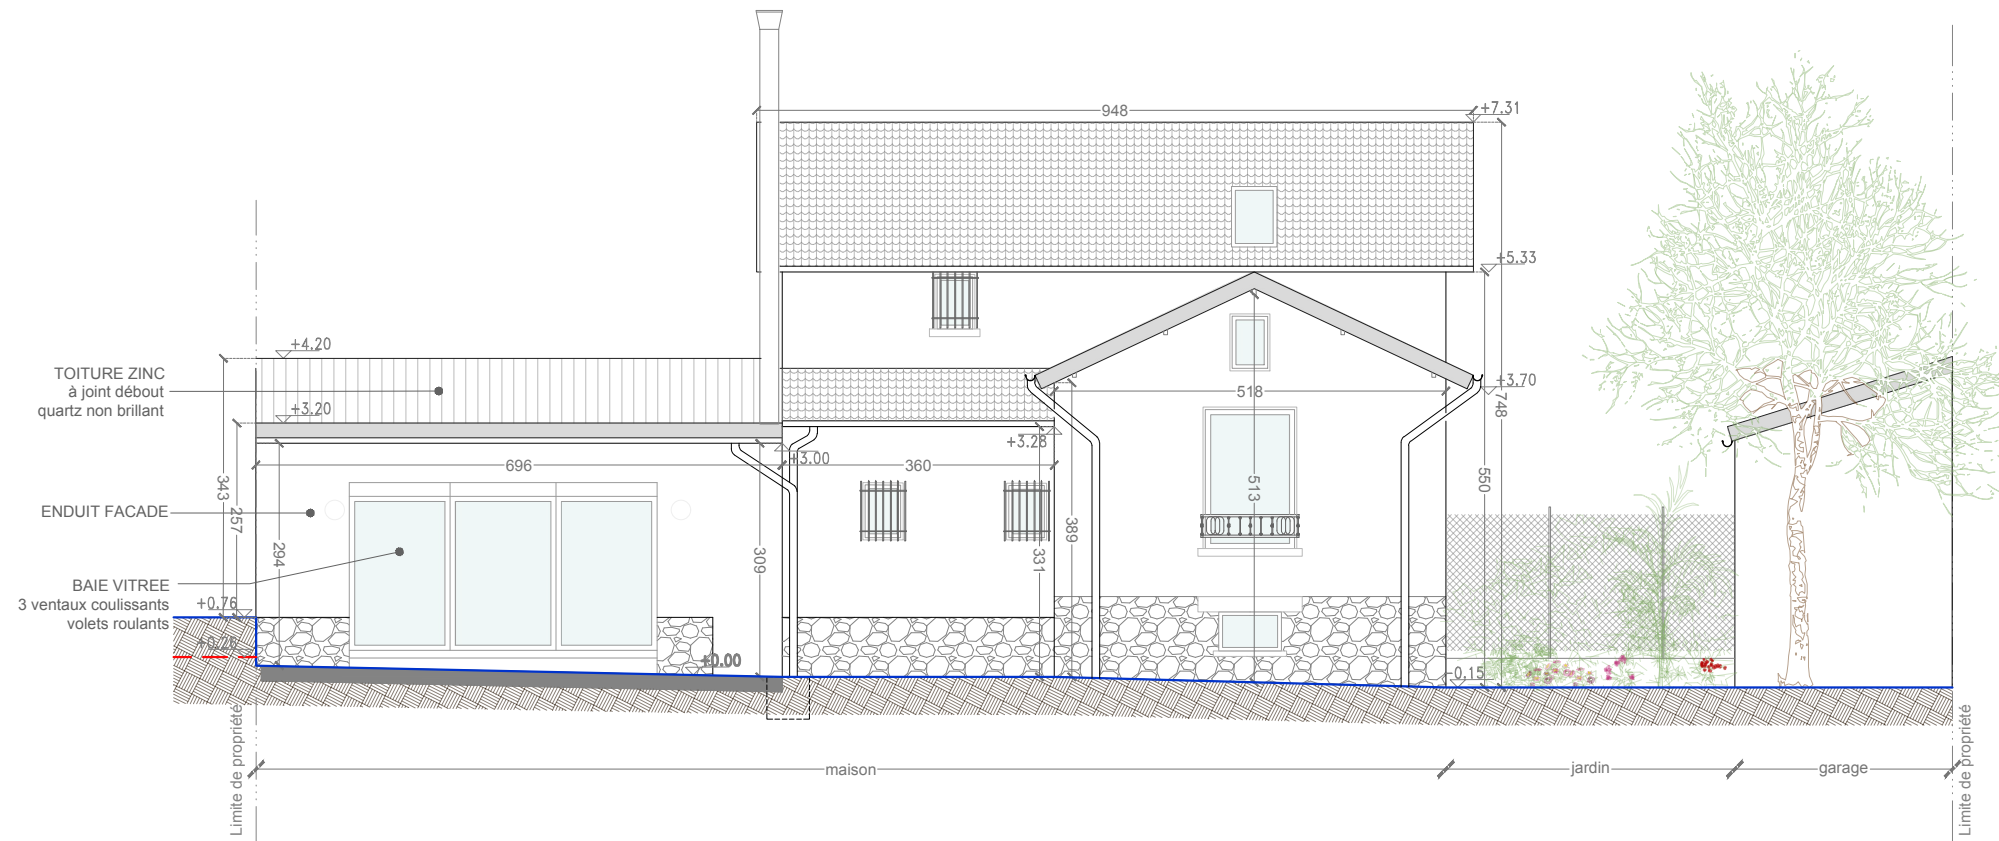


ETAT EXISTANT - Façade Nord-Est

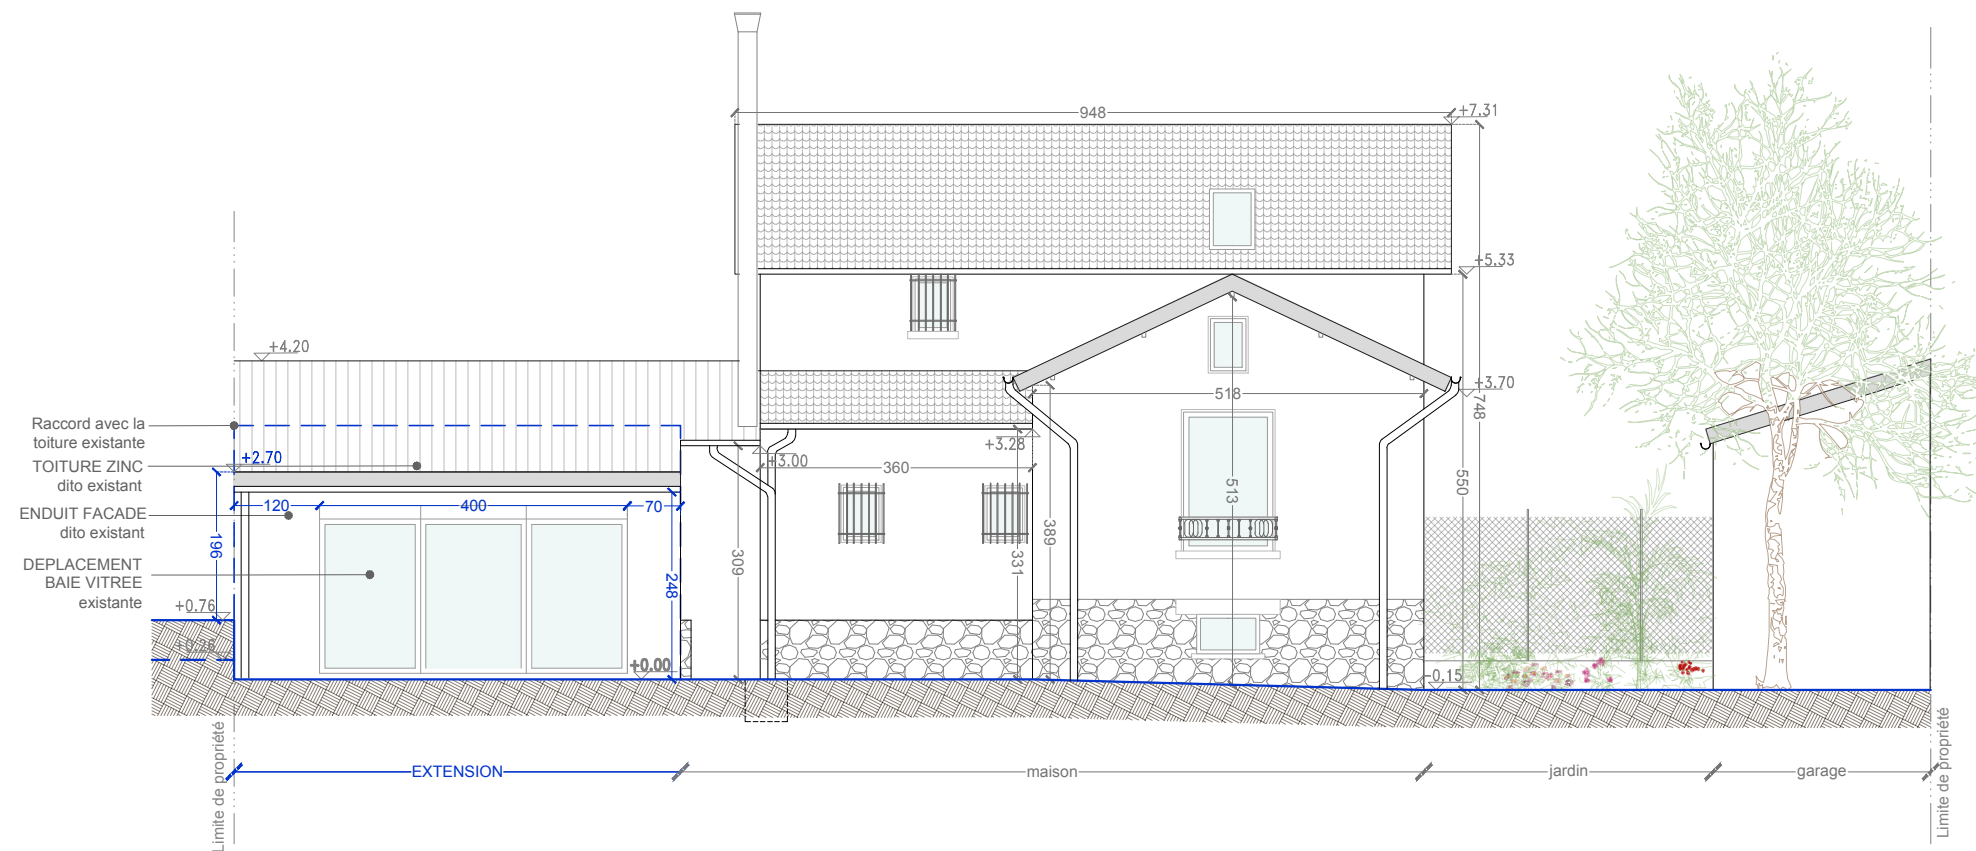


ETAT PROJETE - Façade Nord-Est

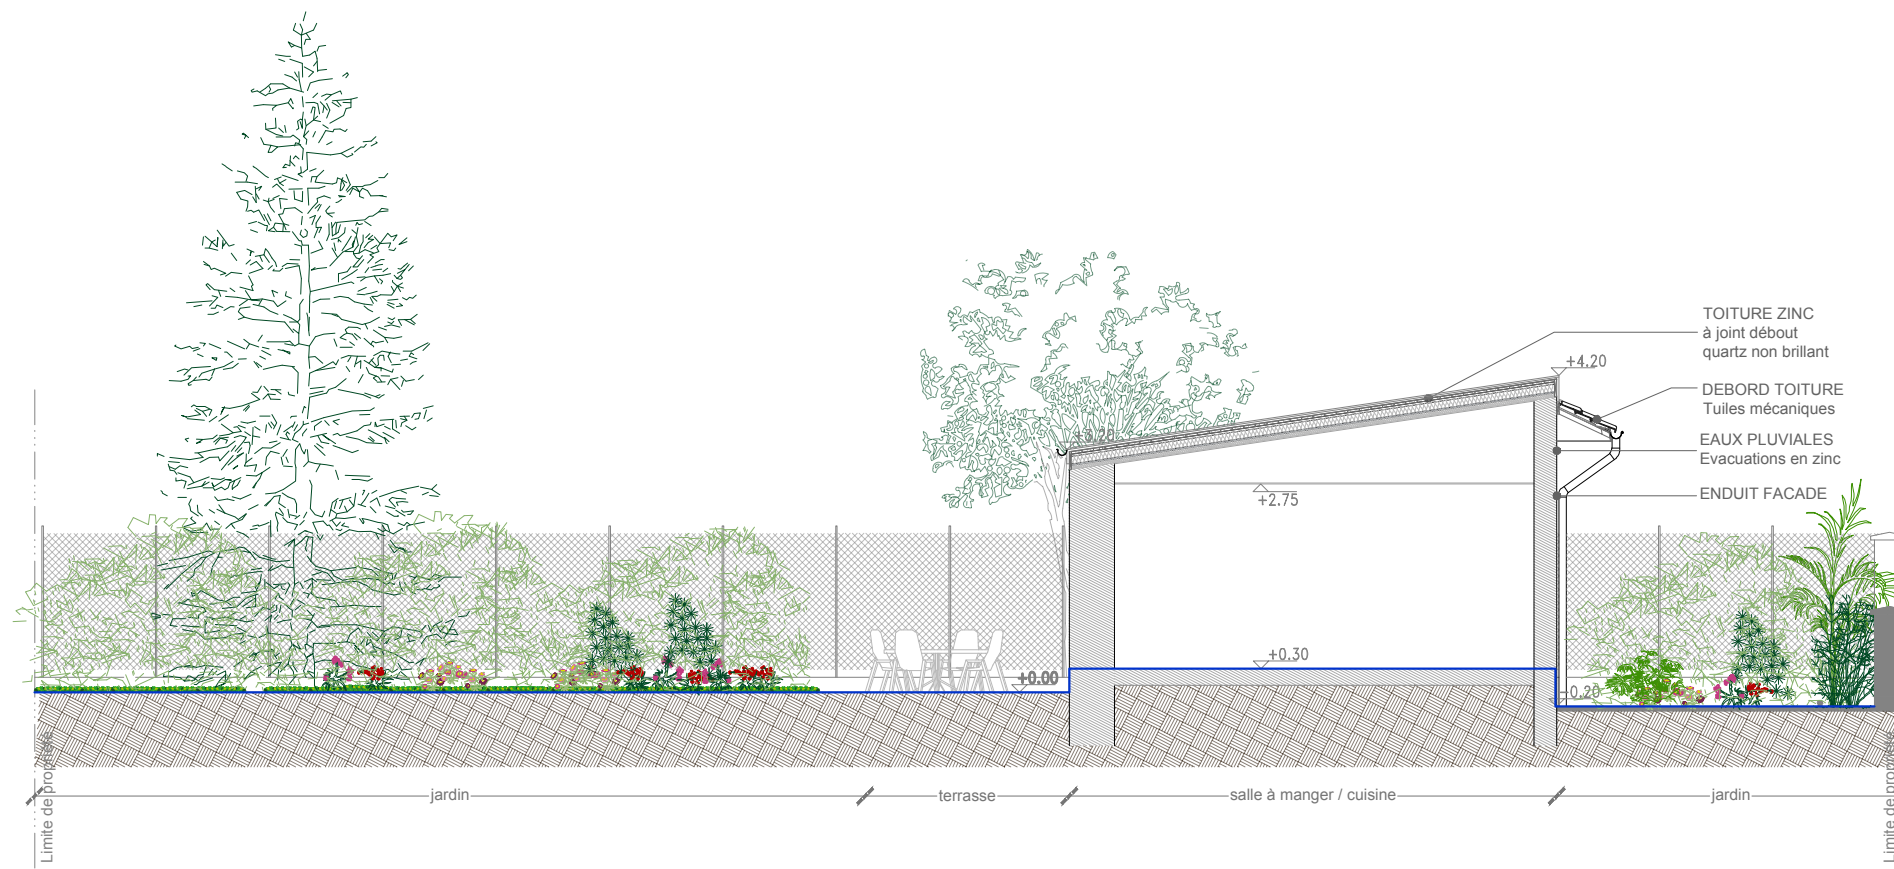


ETAT EXISTANT - Façade Nord-Ouest - Coupe AA

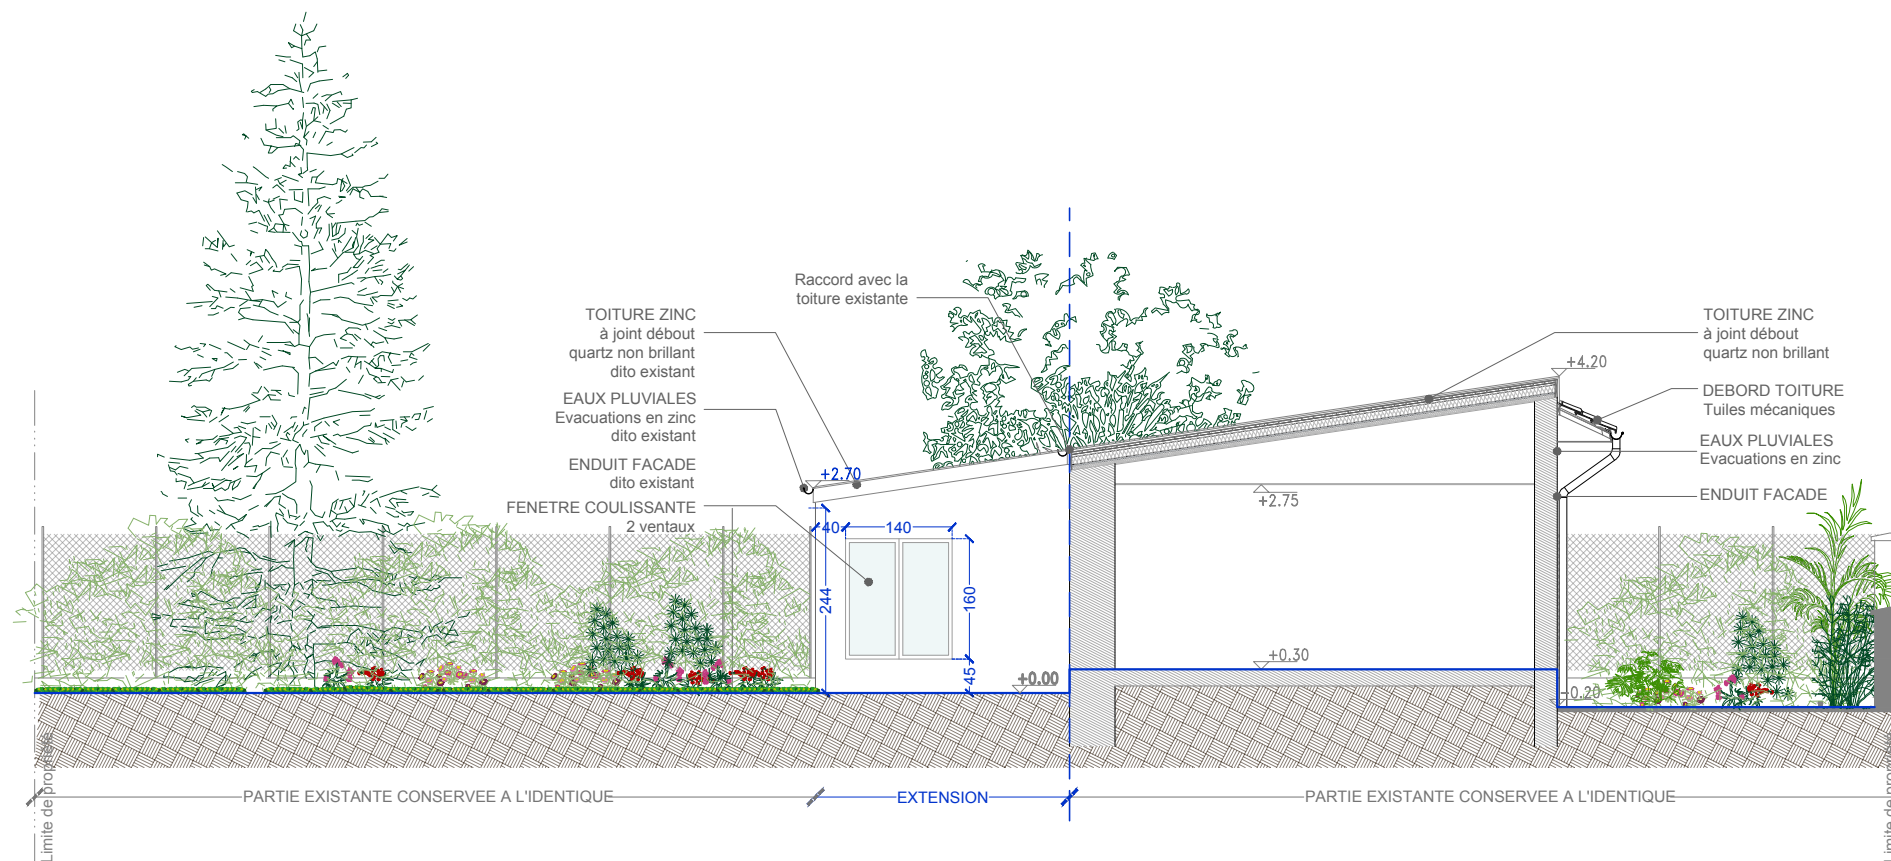

ETAT PROJETE - Façade Nord-Ouest - Coupe AA

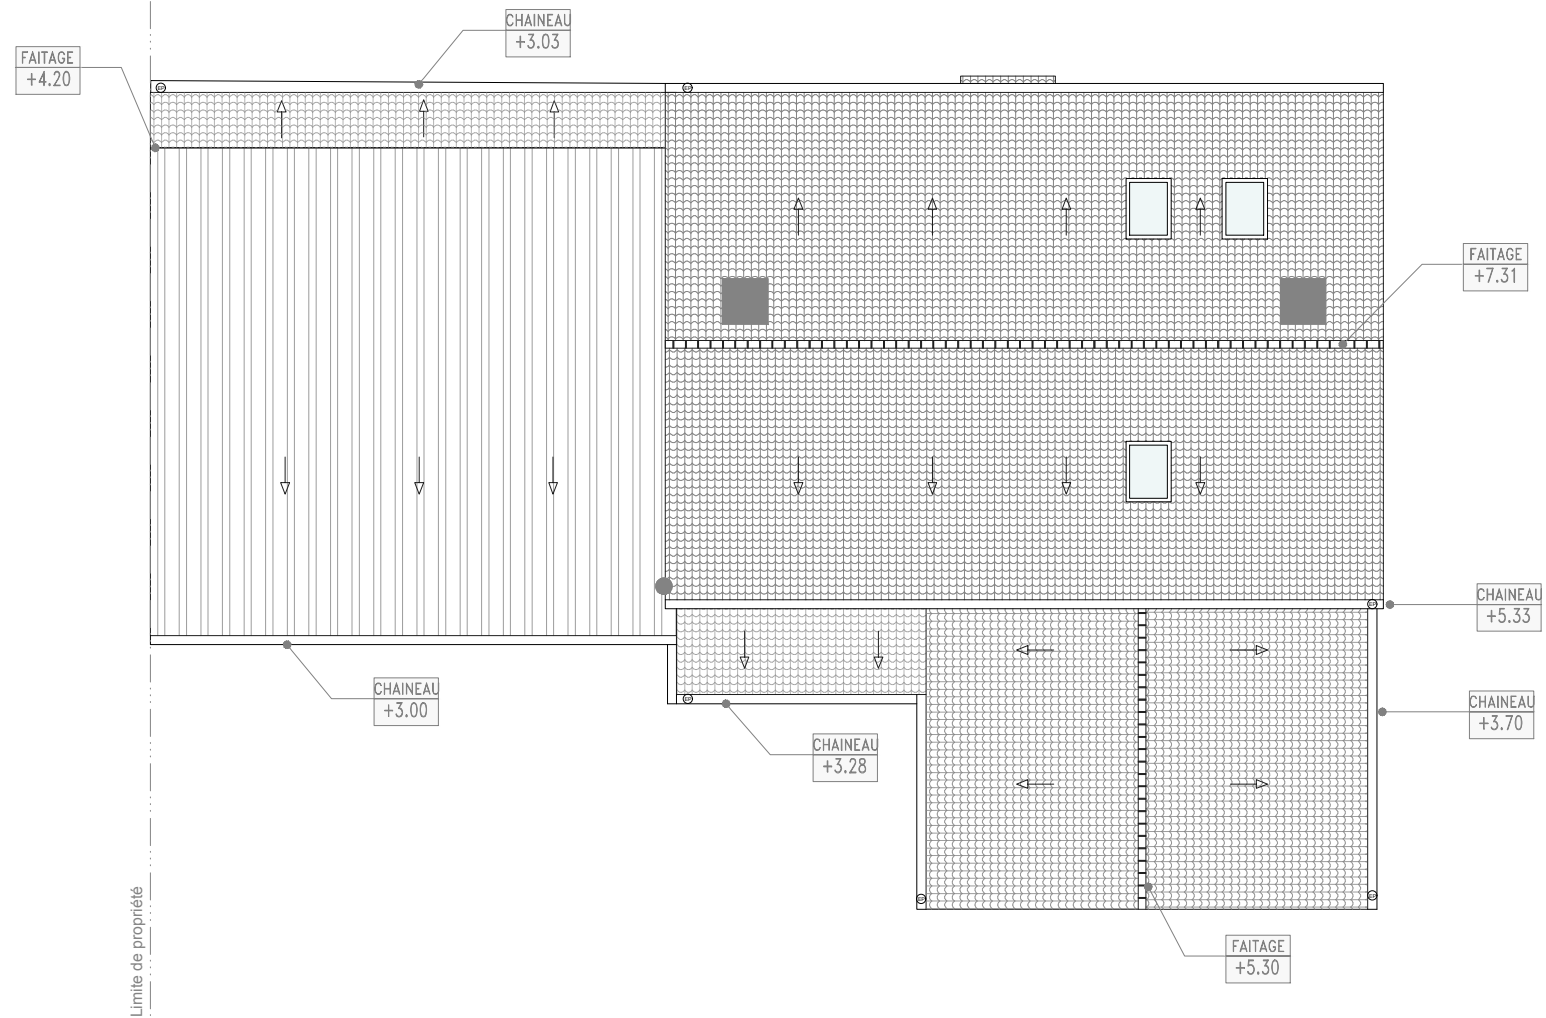

ETAT EXISTANT - Toiture

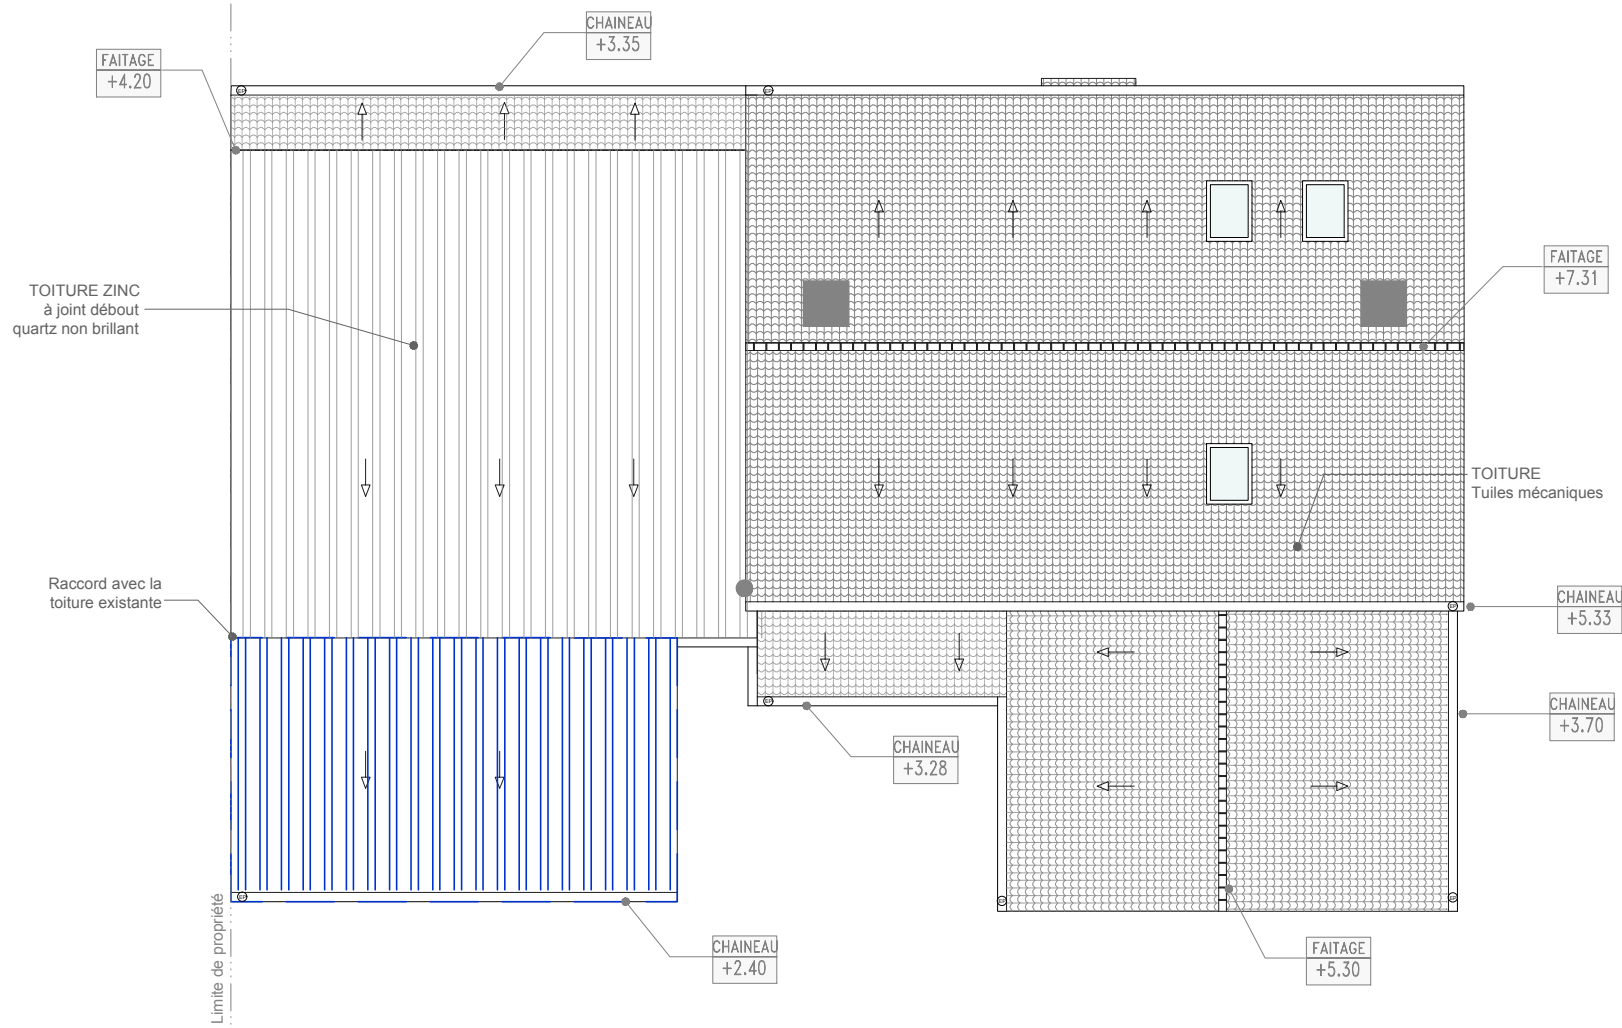

ETAT PROJETE - Toiture